

ERSETZT PLAN / DOKU NUMMER 

 Schweizerische Eidgenossenschaft
Confédération suisse
Confederazione Svizzera
Confedraziun svizra

armasuisse

DIA-A/8118
Rückbau Mun Mag
Beromünster

Bauprojekt

Situation
Rodung

Dieser Plan ist geistiges Eigentum der armasuisse Bauten/Immobilien. Er darf ohne vorgängige ausdrückliche Ermächtigung weder kopiert oder vervielfältigt noch unbeteiligten Drittpersonen zugänglich gemacht werden. Sein Inhalt ist gemäss dem angebrachten Klassifizierungsvermerk im Sinne der Verordnung vom 1. Mai 1990 (Stand 5. Oktober 1999) des eidgenössischen Departementes fuer Verteidigung, Bevölkerungsschutz und Sport (VBS) ueber den Schutz militärischer Informationen zu behandeln. Nach Hinfall des vorgesehenen Verwendungszweckes ist uns der Plan unaufgefordert zurueck zu erstatten.

Ce plan est la propriété intellectuelle d'armasuisse constructions / biens immobiliers. Il ne peut être ni copié, ni reproduit, ni communiqué des tiers sans autorisation expresse de notre part. Son contenu doit être traité conformément au code de classification dans le sens de l'ordonnance du département fédérale de la défense, de la protection de la population et des sports (DDPS) du 1er mai 1990 (état au 5 octobre 1999) concernant la protection des informations militaires. Après emploi dans le but prévu, le plan est nous restituer spontanément.

MASSSTAB: 1:500 PLANGRÖSSE: 30 x 63

MANAGEMENTSYSTEM
ISO 9001/14001

AUSGABE		ERSTAUSGABE	REVISION		REVISION		6 2 0 1 0 _ P G	
Erstellt	Schubiger AG	Datum	Vis.	Datum	Vis.	Datum		Vis.
Geprüft	Obwalden	14.05.2020	rbu					
Freigegeben			CP					

0 | 2

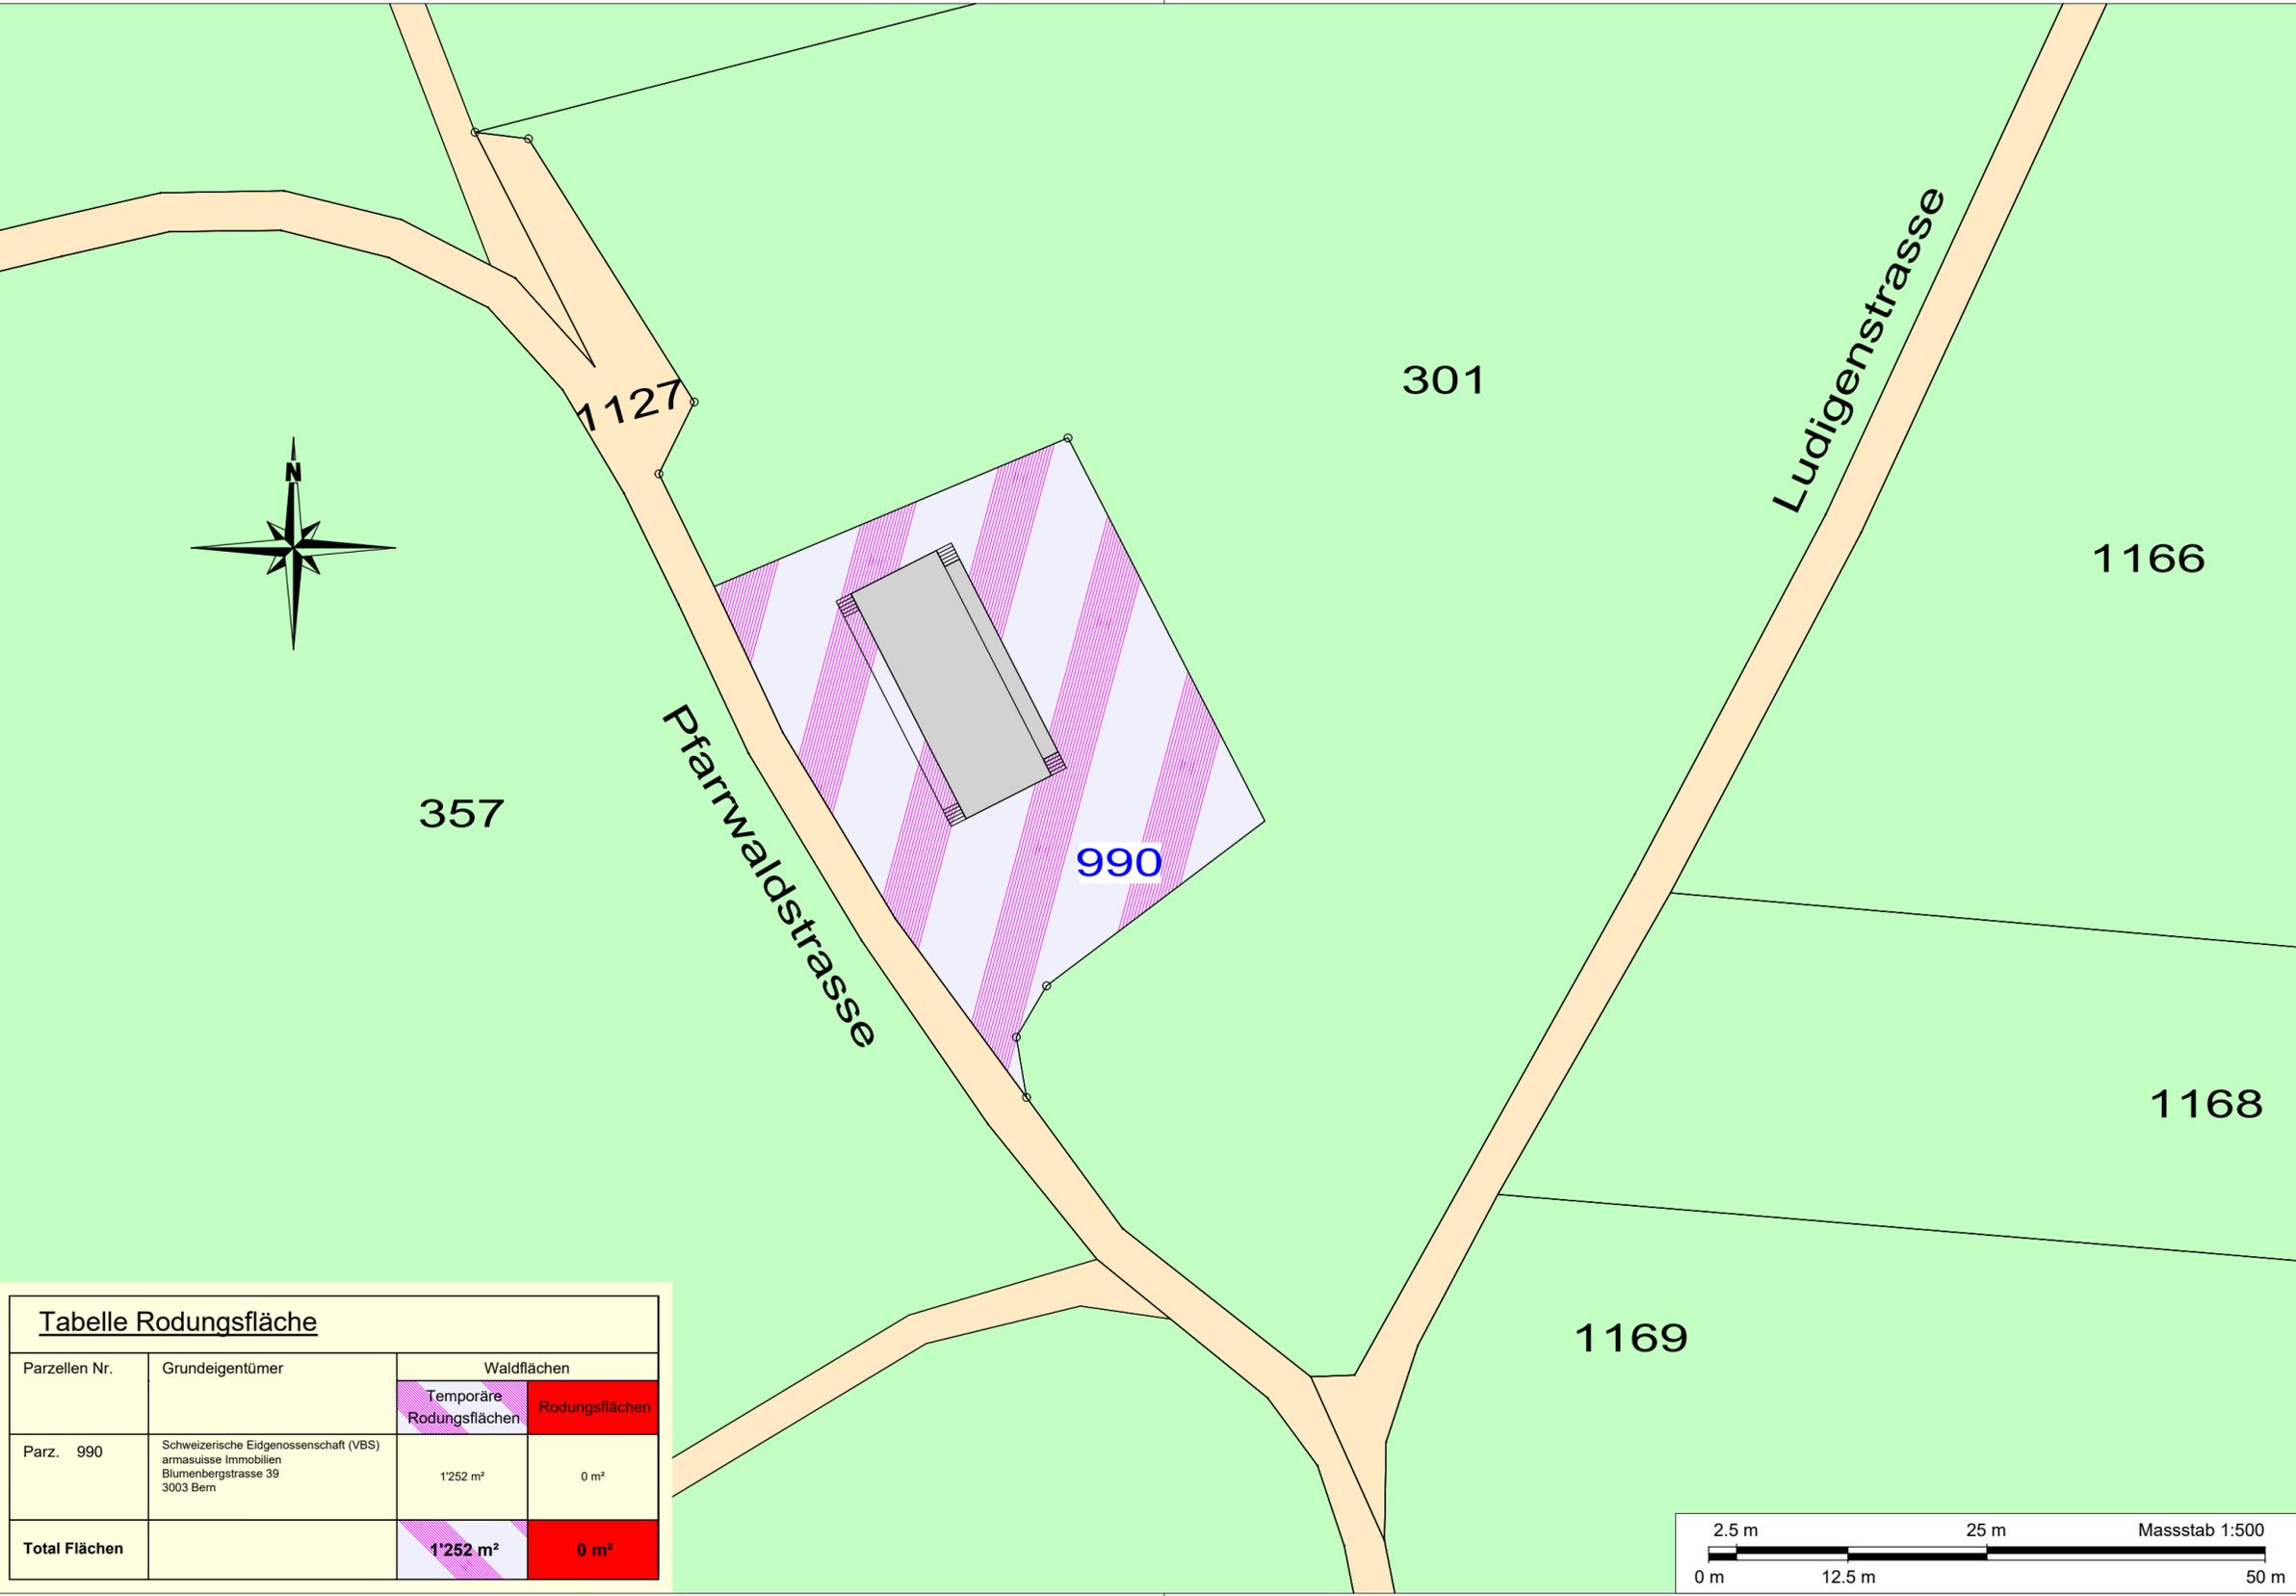


Tabelle Rodungsfläche			
Parzellen Nr.	Grundeigentümer	Waldflächen	
		Temporäre Rodungsflächen	Rodungsflächen
Parz. 990	Schweizerische Eidgenossenschaft (VBS) armasuisse Immobilien Blumenbergstrasse 39 3003 Bern	1'252 m ²	0 m ²
Total Flächen		1'252 m²	0 m²

