
 

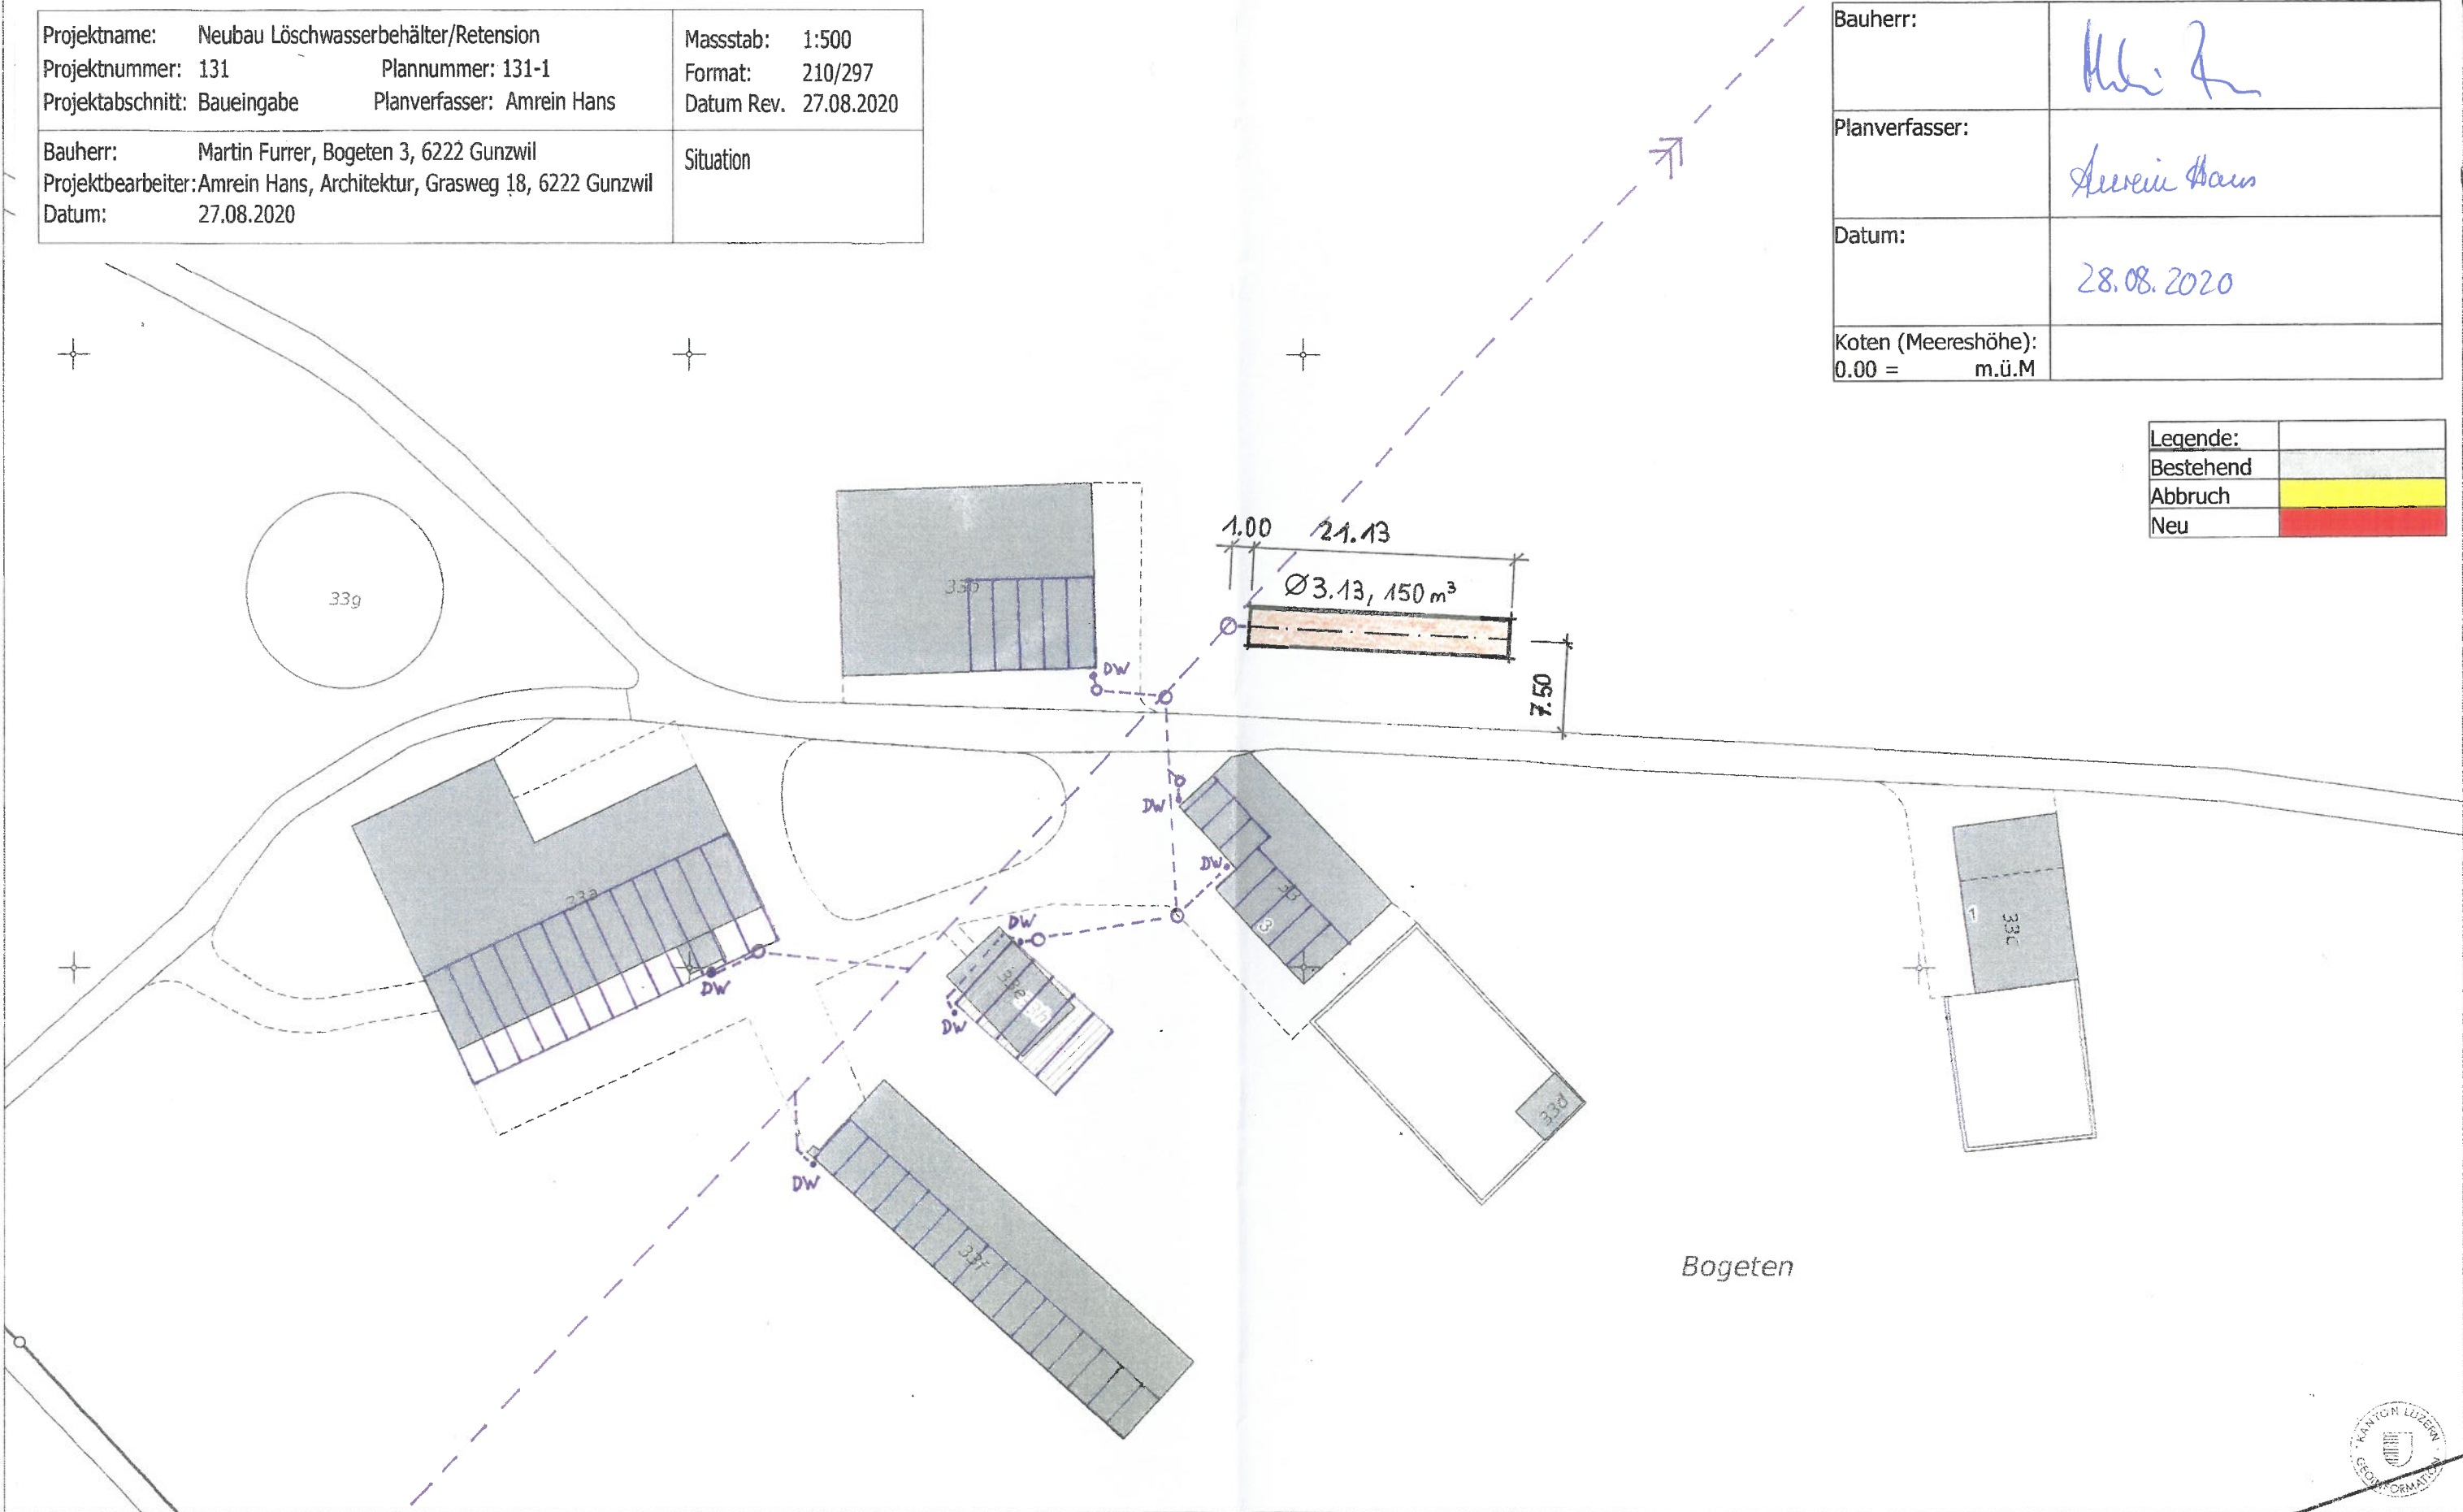


Projektname: Neubau Löschwasserbehälter/Retention	Masstab: 1:500
Projektnummer: 131	Plannummer: 131-1
Projektabschnitt: Baueingabe	Planverfasser: Amrein Hans
	Datum Rev. 27.08.2020
Bauherr: Martin Furrer, Bogeten 3, 6222 Gunzwil	Situation
Projektbearbeiter: Amrein Hans, Architektur, Grasweg 18, 6222 Gunzwil	
Datum: 27.08.2020	

Bauherr:	<i>Martin Furrer</i>
Planverfasser:	<i>Amrein Hans</i>
Datum:	28.08.2020
Koten (Meereshöhe): 0.00 = m.ü.M	

Legende:	
Bestehend	
Abbruch	
Neu	



Bogeten