

NEUBAU BETRIEBSGEBÄUDE HASLIMANN AG IN GUNZWIL

Studienauftrag Stand 06. August 2019

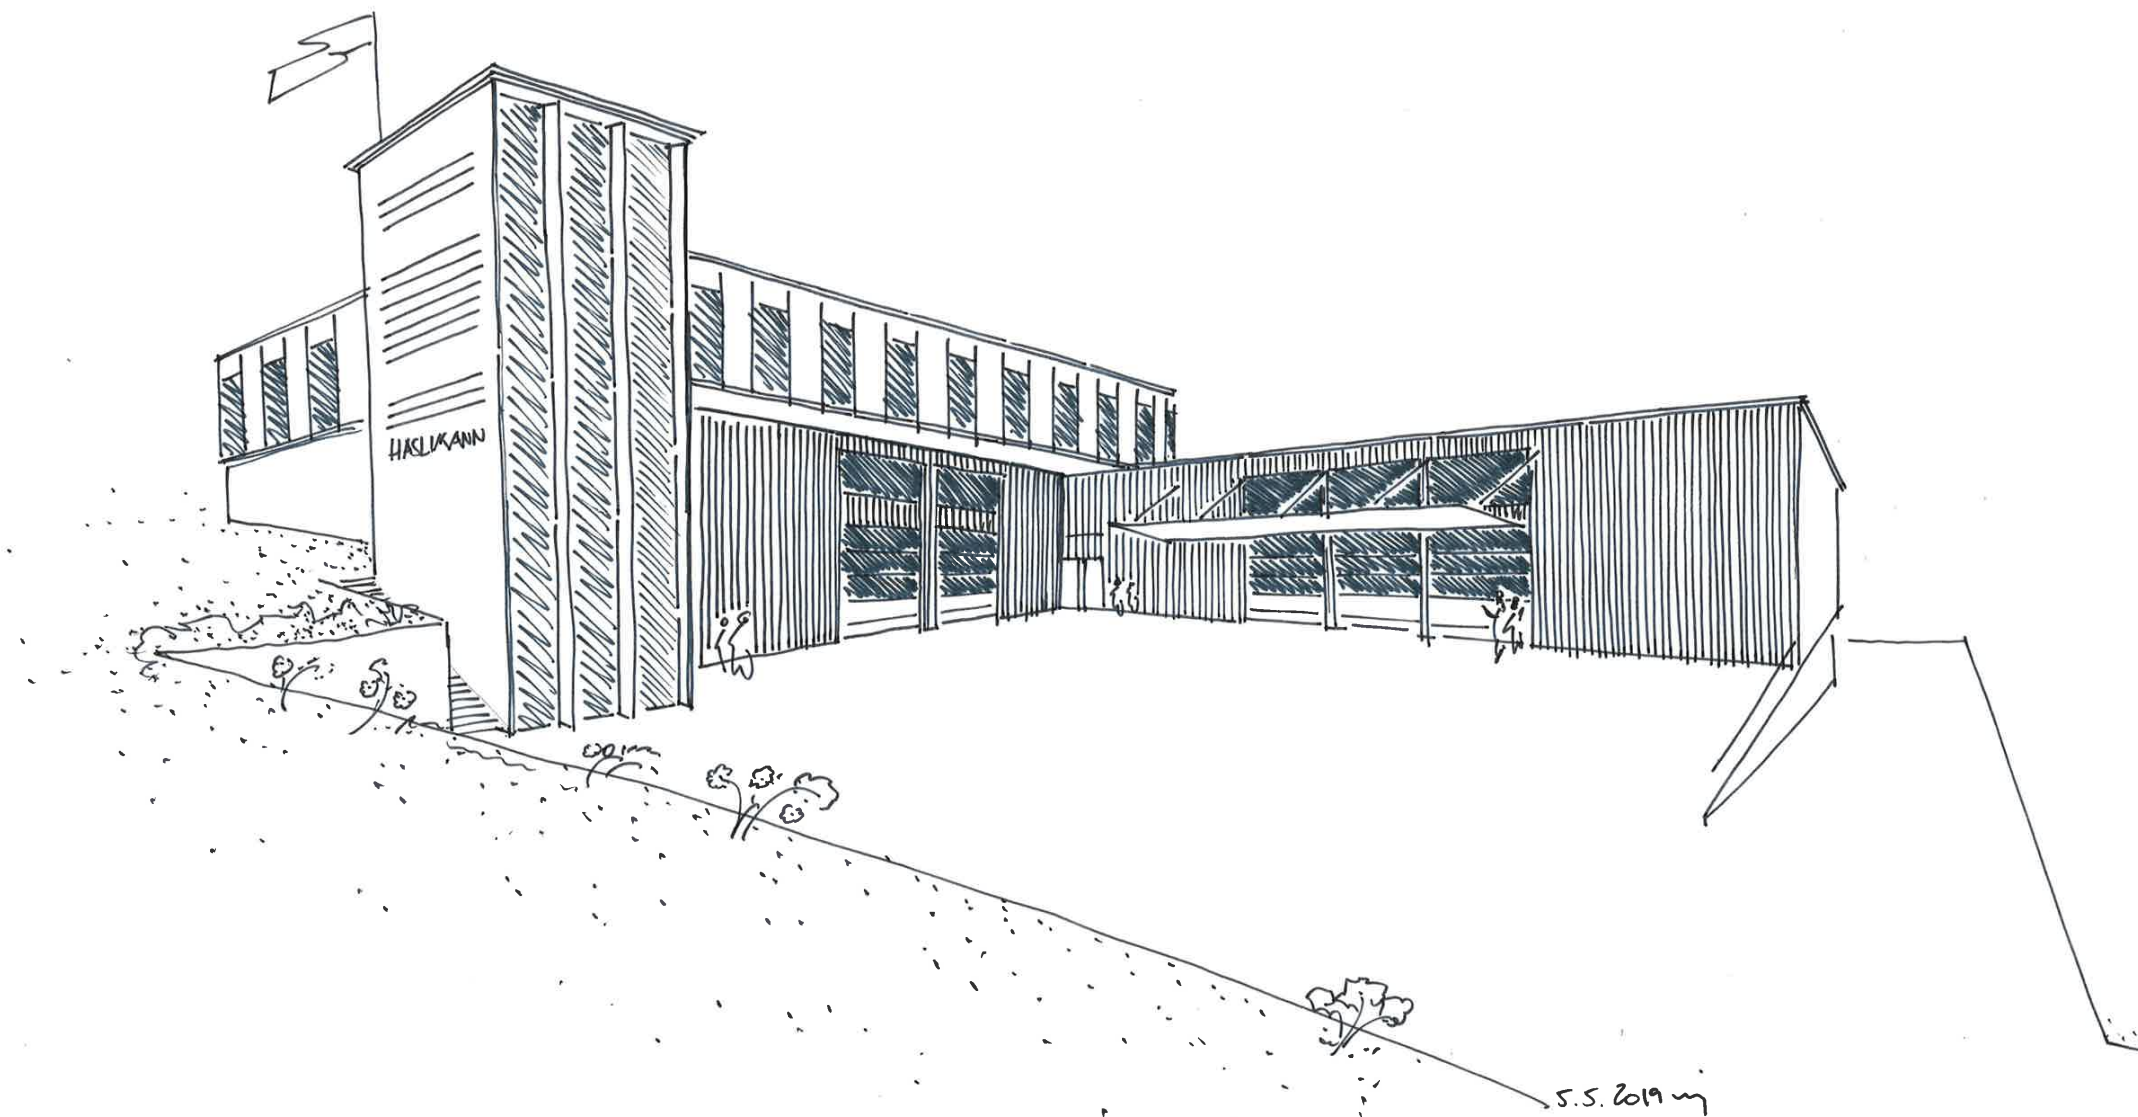



Der zukünftige Ergänzungsbau für die Haslimann Aufzüge AG bildet den räumlichen Abschluss der Gewerbebauten am Grasweg in Gunzwil.

Zwei ineinandergreifende Baukörper in Höhe und Tiefe gestaffelt, gliedern das Bauvolumen. Die Höhenentwicklung folgt dem Verlauf des Hanges, was eine gute Eingliederung in die Topographie bewirkt. Das natürliche Terrain schliesst ohne Veränderung an das Gebäude an. Der natürliche Hangverlauf bleibt gewahrt.


Die Staffelung der Baukörper im Schnitt ermöglicht eine gute betriebliche Anbindung und Erschliessung. Einerseits bietet die Sockelgeschosebene eine willkommen Parkierungs- und Auslieferungsebene, andererseits ist das Erdgeschoss bestens erschlossen für die Materialannahme und Auslieferung.

Das gegliederte Gebäude spannt einen Hofraum auf, welcher gut als Wendeplatz für Lastwagen genutzt werden kann.

Das Gestaltungskonzept der Fassade basiert auf der Volumengliederung. Es sind differenzierte Fassadenmaterialien angedacht, die die Gestaltungsidee verstärken.

Der Neubau präsentiert sich als Gewerbebau, mit darüber liegendem Büro und einem wichtigem Firmenzeichen – dem Liftturm, nicht aufdringlich, aber charaktervoll.

NEUBAU BETRIEBSGEBÄUDE HASLIMANN AG IN GUNZWIL

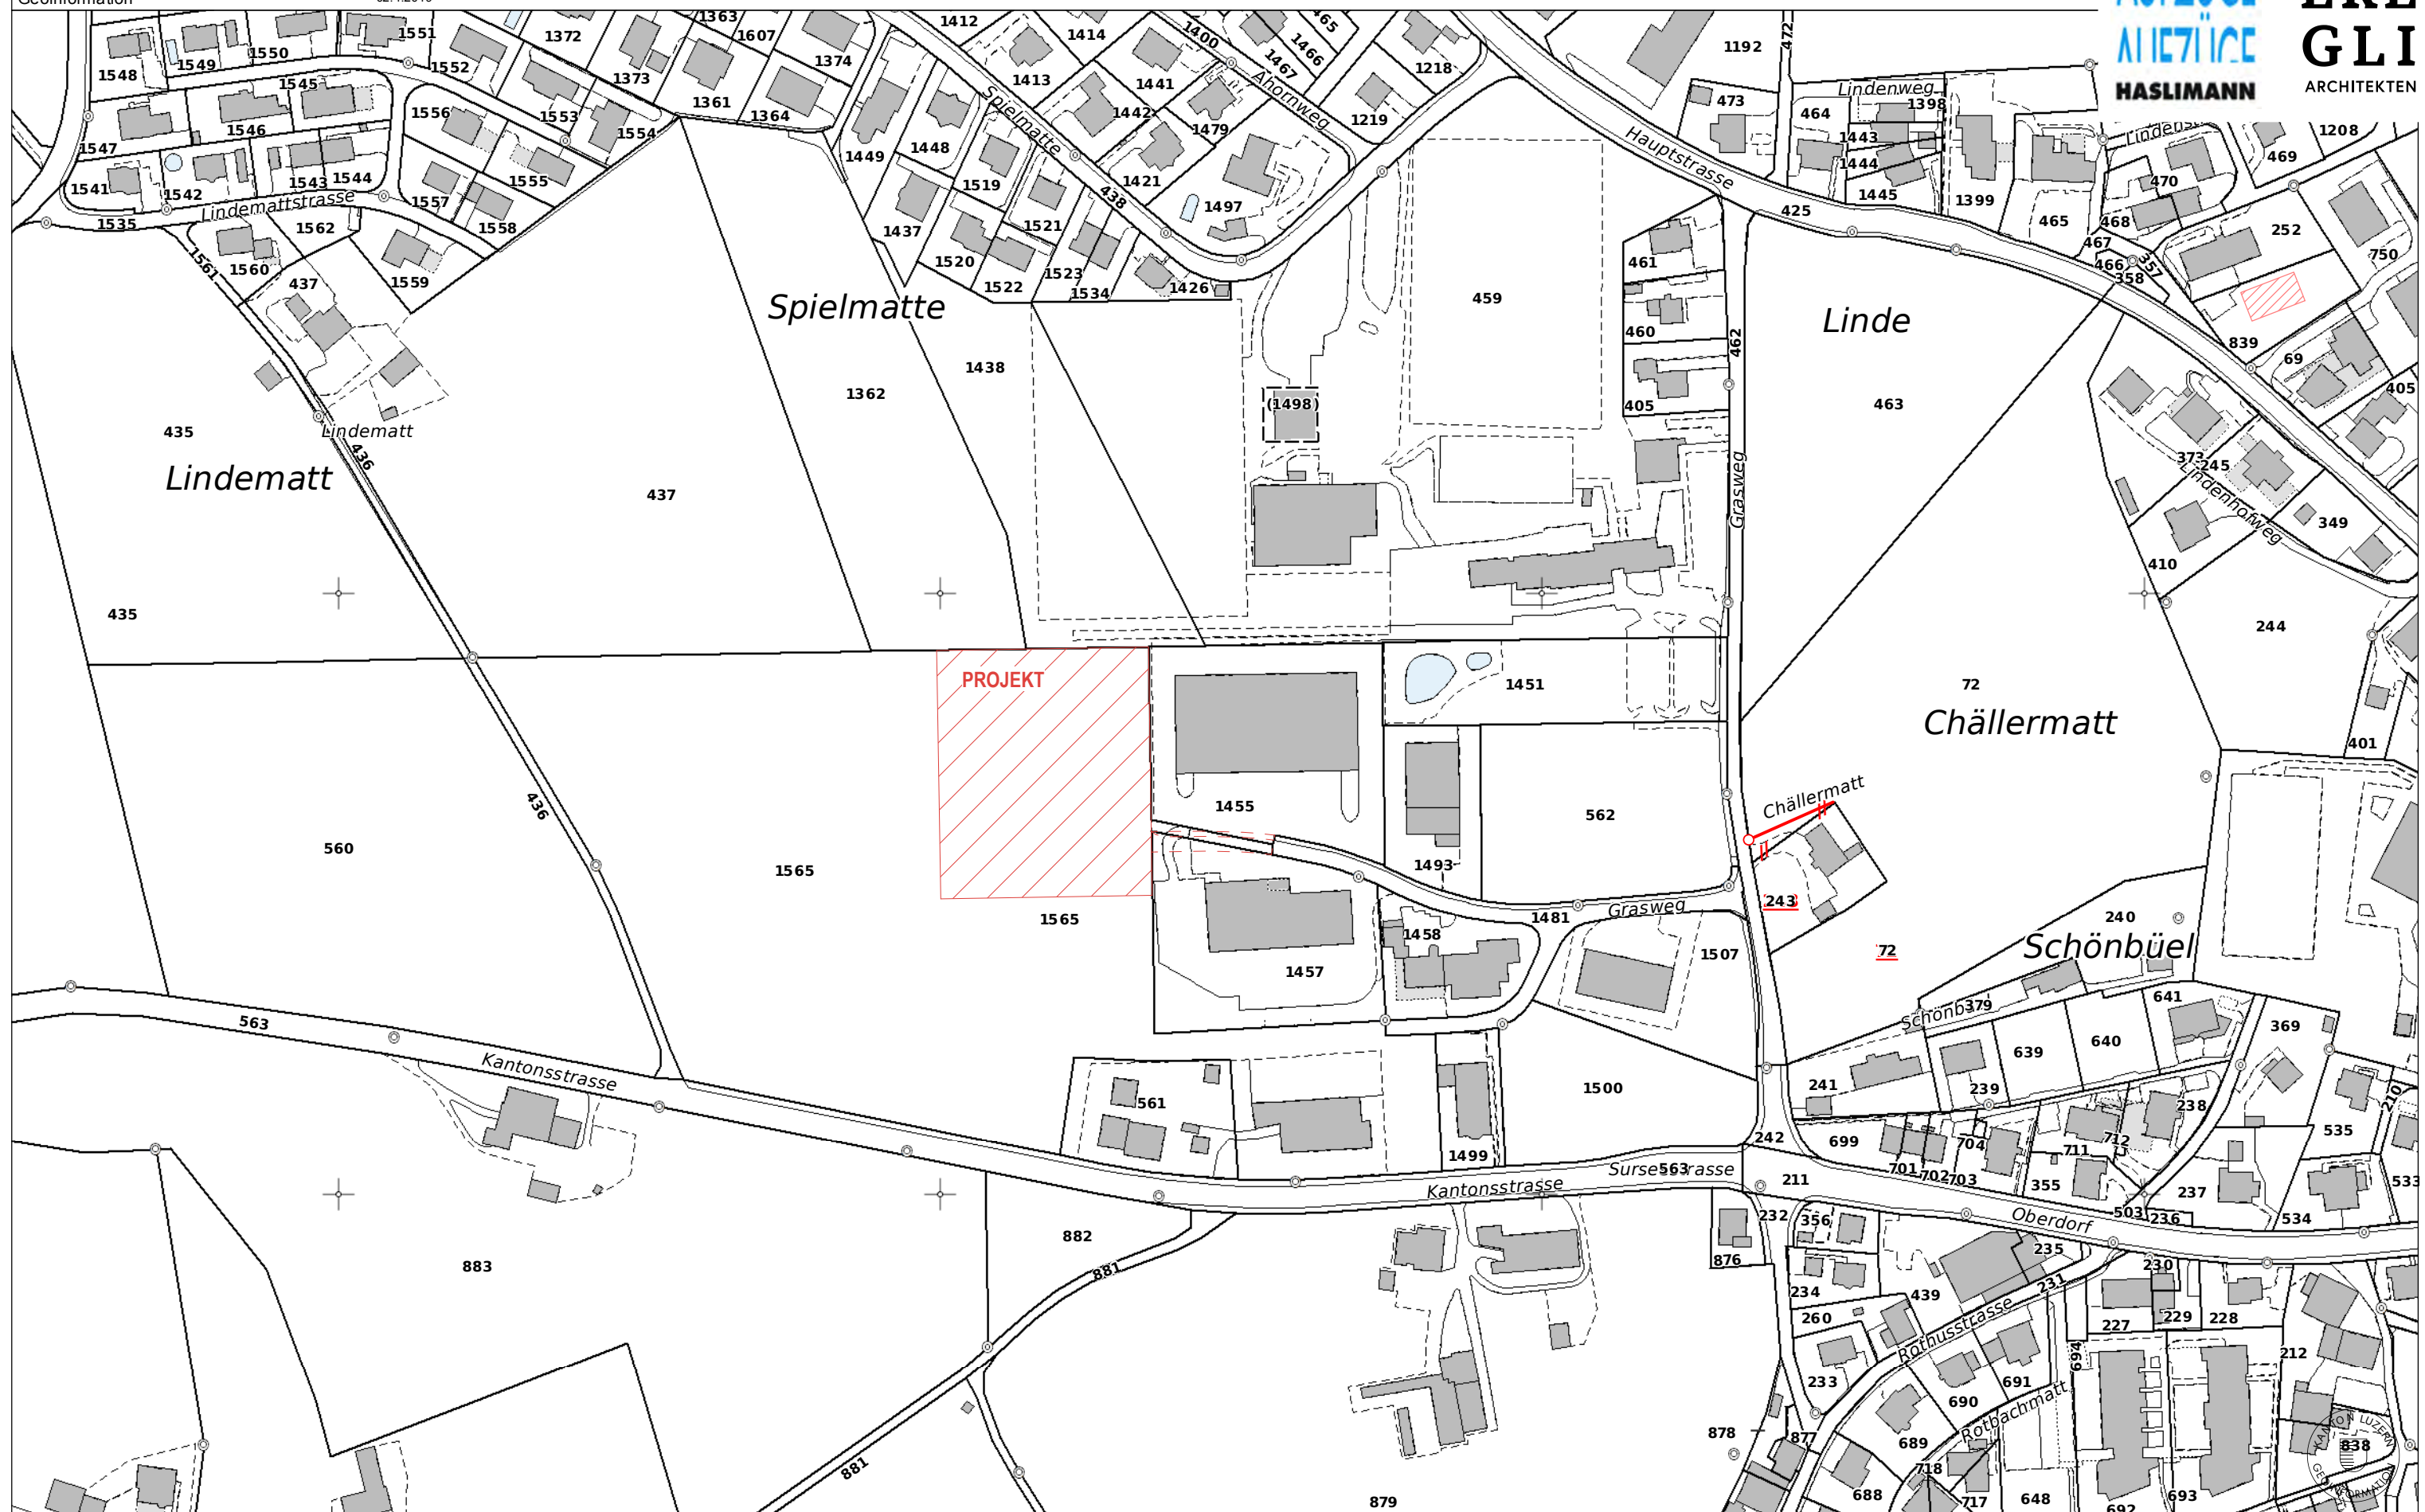



Legende

Bauzonen

A-A Arbeitszone A

A-B Arbeitszone B

a-n ÖZ Zone für öffentliche ;

Nichtbauzonen

LW Landwirtschaftszone

Gemeinde Beromünster Bau- und Zonenreglement 10 ecoptima

Art. 6 Arbeitszonen

(§ 46 PBG)

¹ In den Arbeitszonen sind Bauten und Anlagen für Dienstleistungs-, Gewerbe- und Industriebetriebe zulässig. Nicht zulässig sind Betriebe, die überwiegend der Lagernutzung dienen.

² Verkaufsgeschäfte sind in den Arbeitszonen nur bis zu einer Nettofläche von 200 m² oder in Zusammenhang mit Eigenproduktion zulässig.


³ Wohnungen sind in den Arbeitszonen nicht zulässig. Davon ausgenommen sind Wohnungen für Betriebsinhaber und für betrieblich an den Standort gebundenes Personal.


⁴ In den Arbeitszonen gelten folgende Höchst- und Mindestmasse:

	Arbeitszone A	Arbeitszone B
max. Gesamthöhe	12.0 m	15.0 m
min. Fassadenhöhe für Neu- und Ersatzbauten ^{17 18 19}	8.0 m	11.0 m
Grenzabstand	4.0 m	5.0 m
min. Grünflächenziffer	0.15	0.15

⁵ Die Überbauungsziffer und die Gebäudelänge werden im Einzelfall aufgrund der betrieblichen Bedürfnisse sowie der öffentlichen Interessen an einer möglichst guten Eingliederung in die bauliche und landschaftliche Umgebung einerseits und an einer häushalterischen Bodennutzung andererseits festgelegt. Grundlage ist die Beurteilung einer Kommission nach Art. 2 Abs. 4.

¹⁶ Bei gestaffelten und gut gestalteten Fassaden können grössere Gebäudelängen gestattet werden.
¹⁷ Ausgenommen Bauten mit einer Gesamthöhe bis 4.5 m, welche nur Nebennutzflächen aufweisen.
¹⁸ Bei Gebäuden mit Schrägdach (ab 15° Dachneigung) ist die minimale Fassadenhöhe auf den Traufseiten einzuhalten. Bei Gebäuden mit Flachdach (bis 15° Dachneigung) auf allen Gebäudeseiten.
¹⁹ In begründeten Fällen, namentlich bei speziellen betriebsbedingten Bedürfnissen, können Ausnahmen von der minimalen Fassadenhöhe gewährt werden.

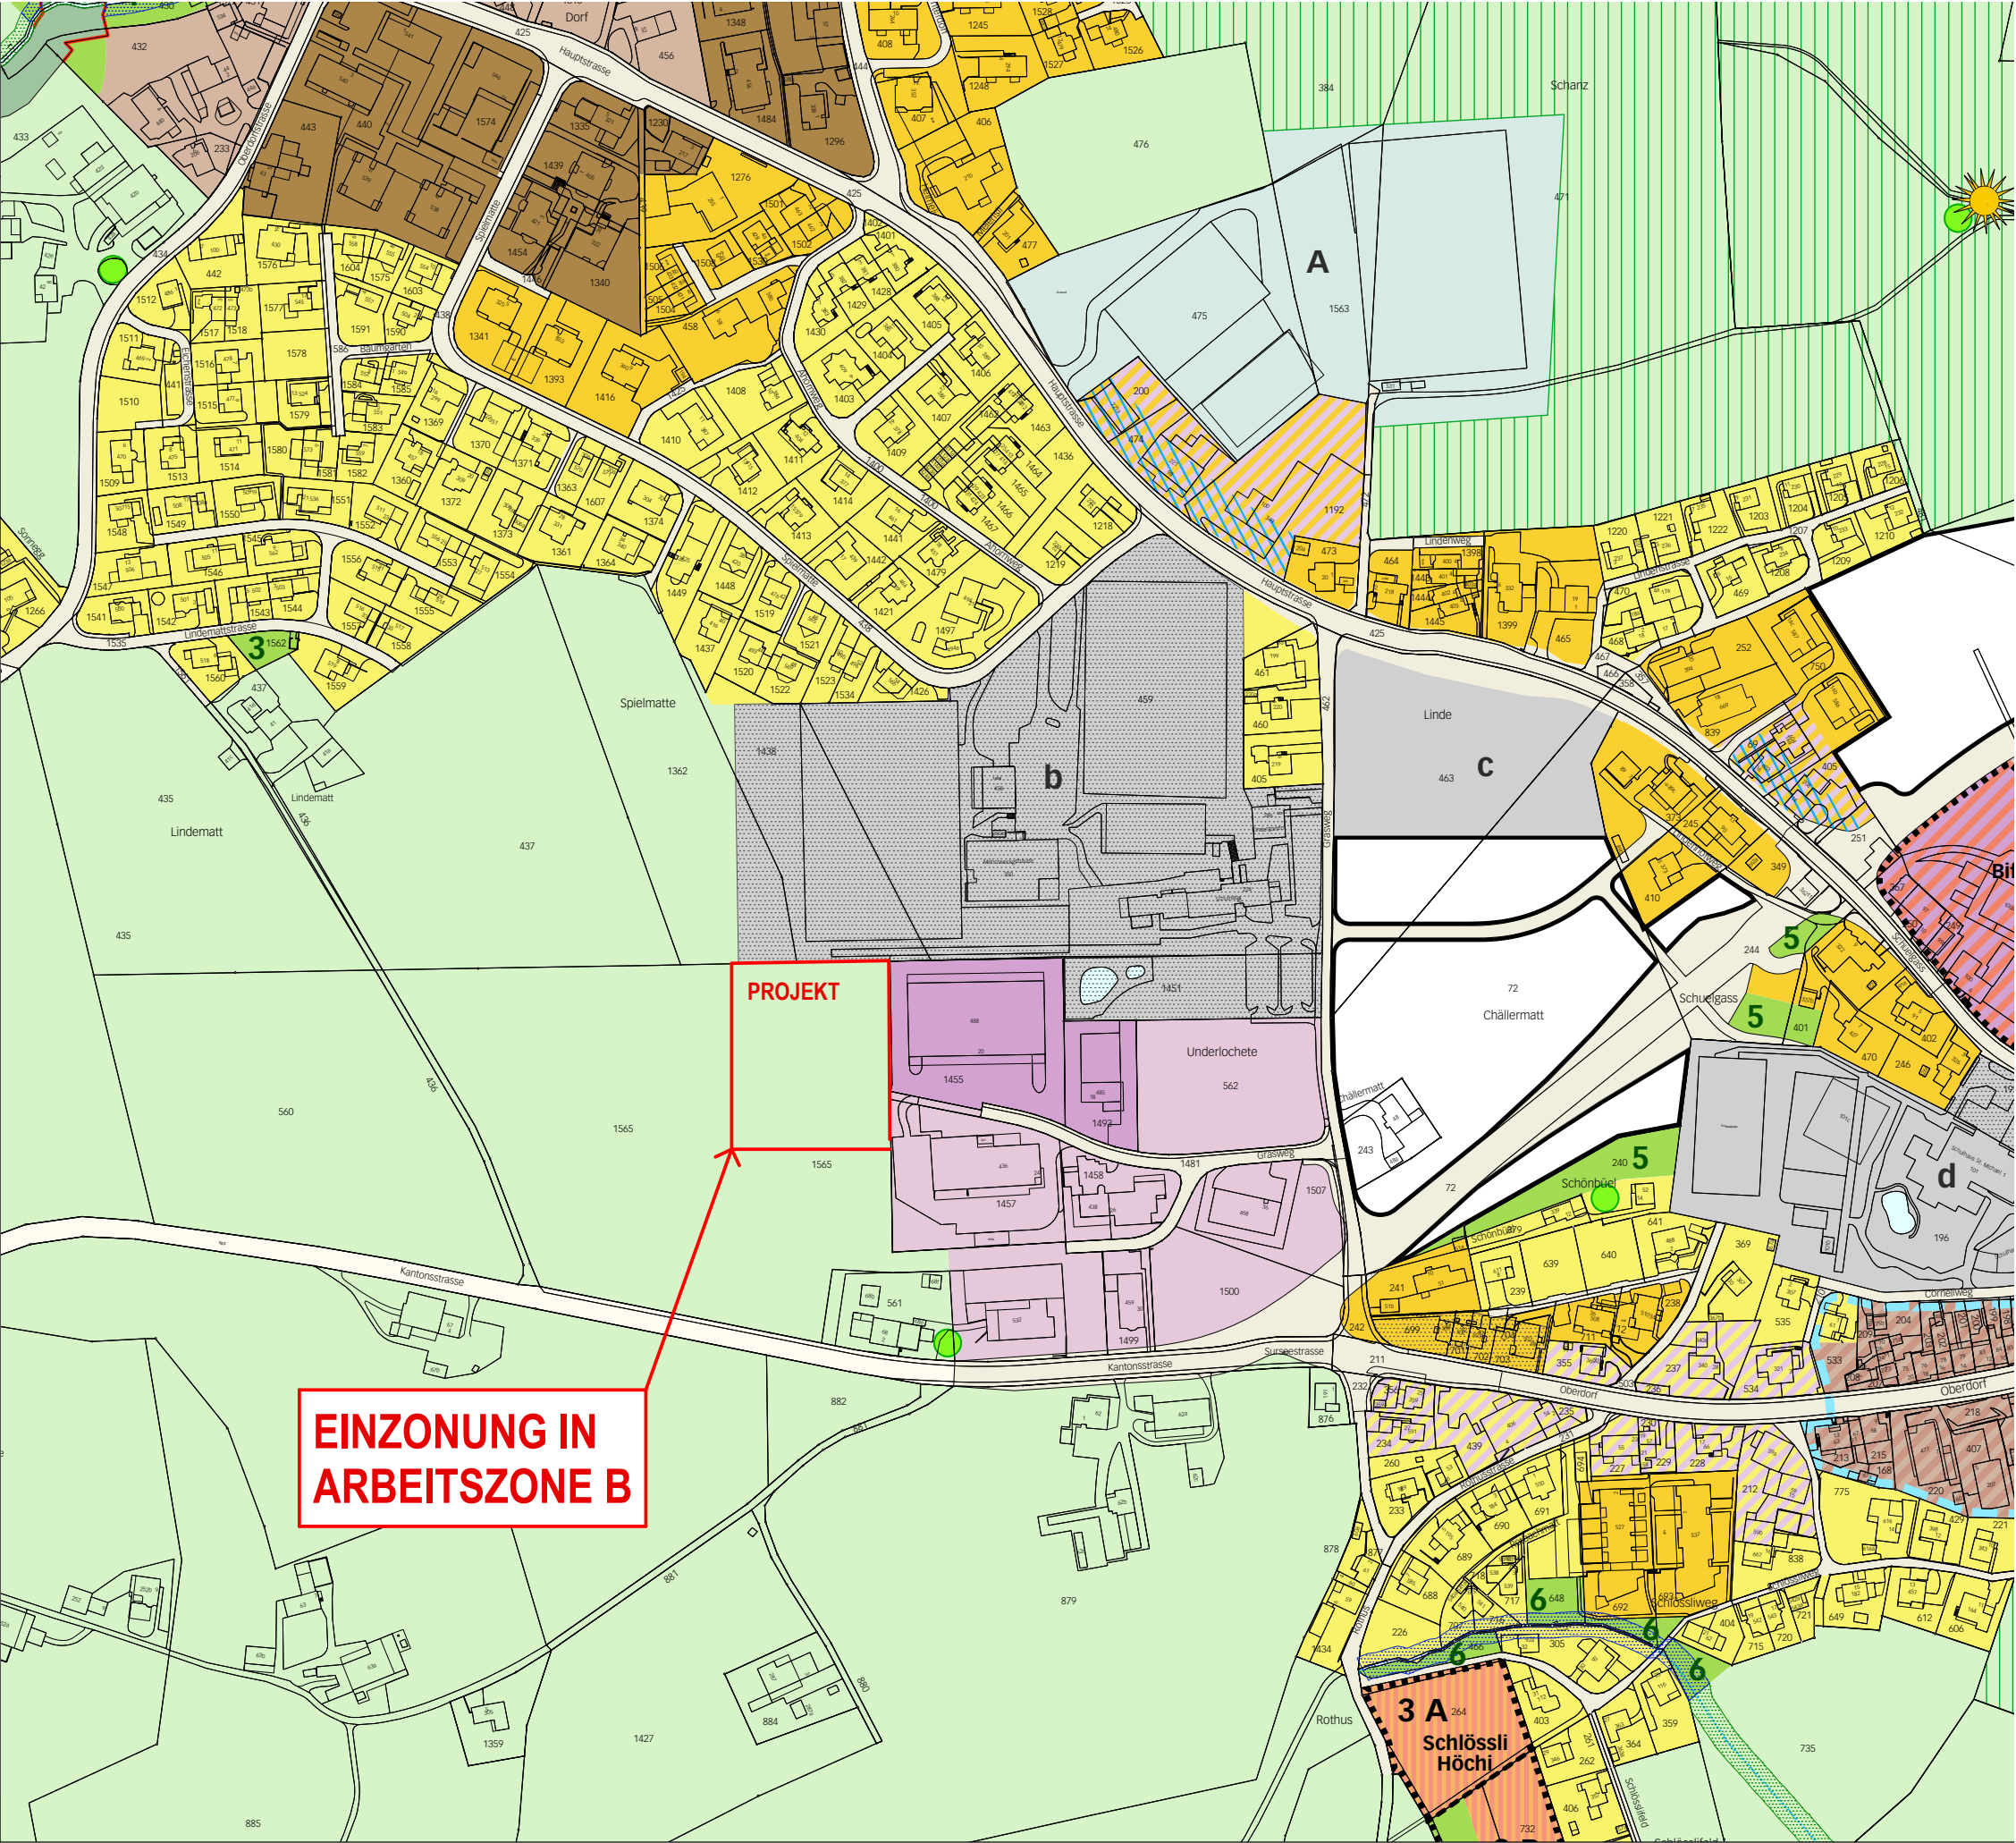

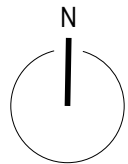

AUFZÜGE
AUFZÜGE
AUFZÜGE
HASLIMANN

JÄGER
EGLI
ARCHITEKTEN

1362

1438

459

HASLIMANN AUFZÜGE AG
PRODUKTION

488

20

1455

18⁴⁸⁵

1493

NEUE PARZELLE 5'800 m² GRÜNFLACHE 1149 m² GEBÄUDEFLACHE 2'647 m²

1565

194b

HASLIMANN AUFZÜGE AG
SERVICE

436

24

1458

438

26

1457

436a

GRÜNFLÄCHENZIFFER

min. GRÜNFLÄCHENZIFFER ARBEITSZONE B

0.15

GRÜNFLÄCHENZIFFER PROJEKT

GRÜNFLACHE 1149 m² : NEUE PARZELLE 5800 m²

0.20

ÜBERBAUNGSZIFFER

ÜBERBAUNGSZIFFER PROJEKT

GEBÄUDEFLACHE 2647 m² : NEUE PARZELLE 5800 m²

0.45

SCHLEPPKURVE SATTELSCHLEPER R=15.0

NEUE STRASSENFÜHRUNG

34072502

675.5

673.00m

674.00m

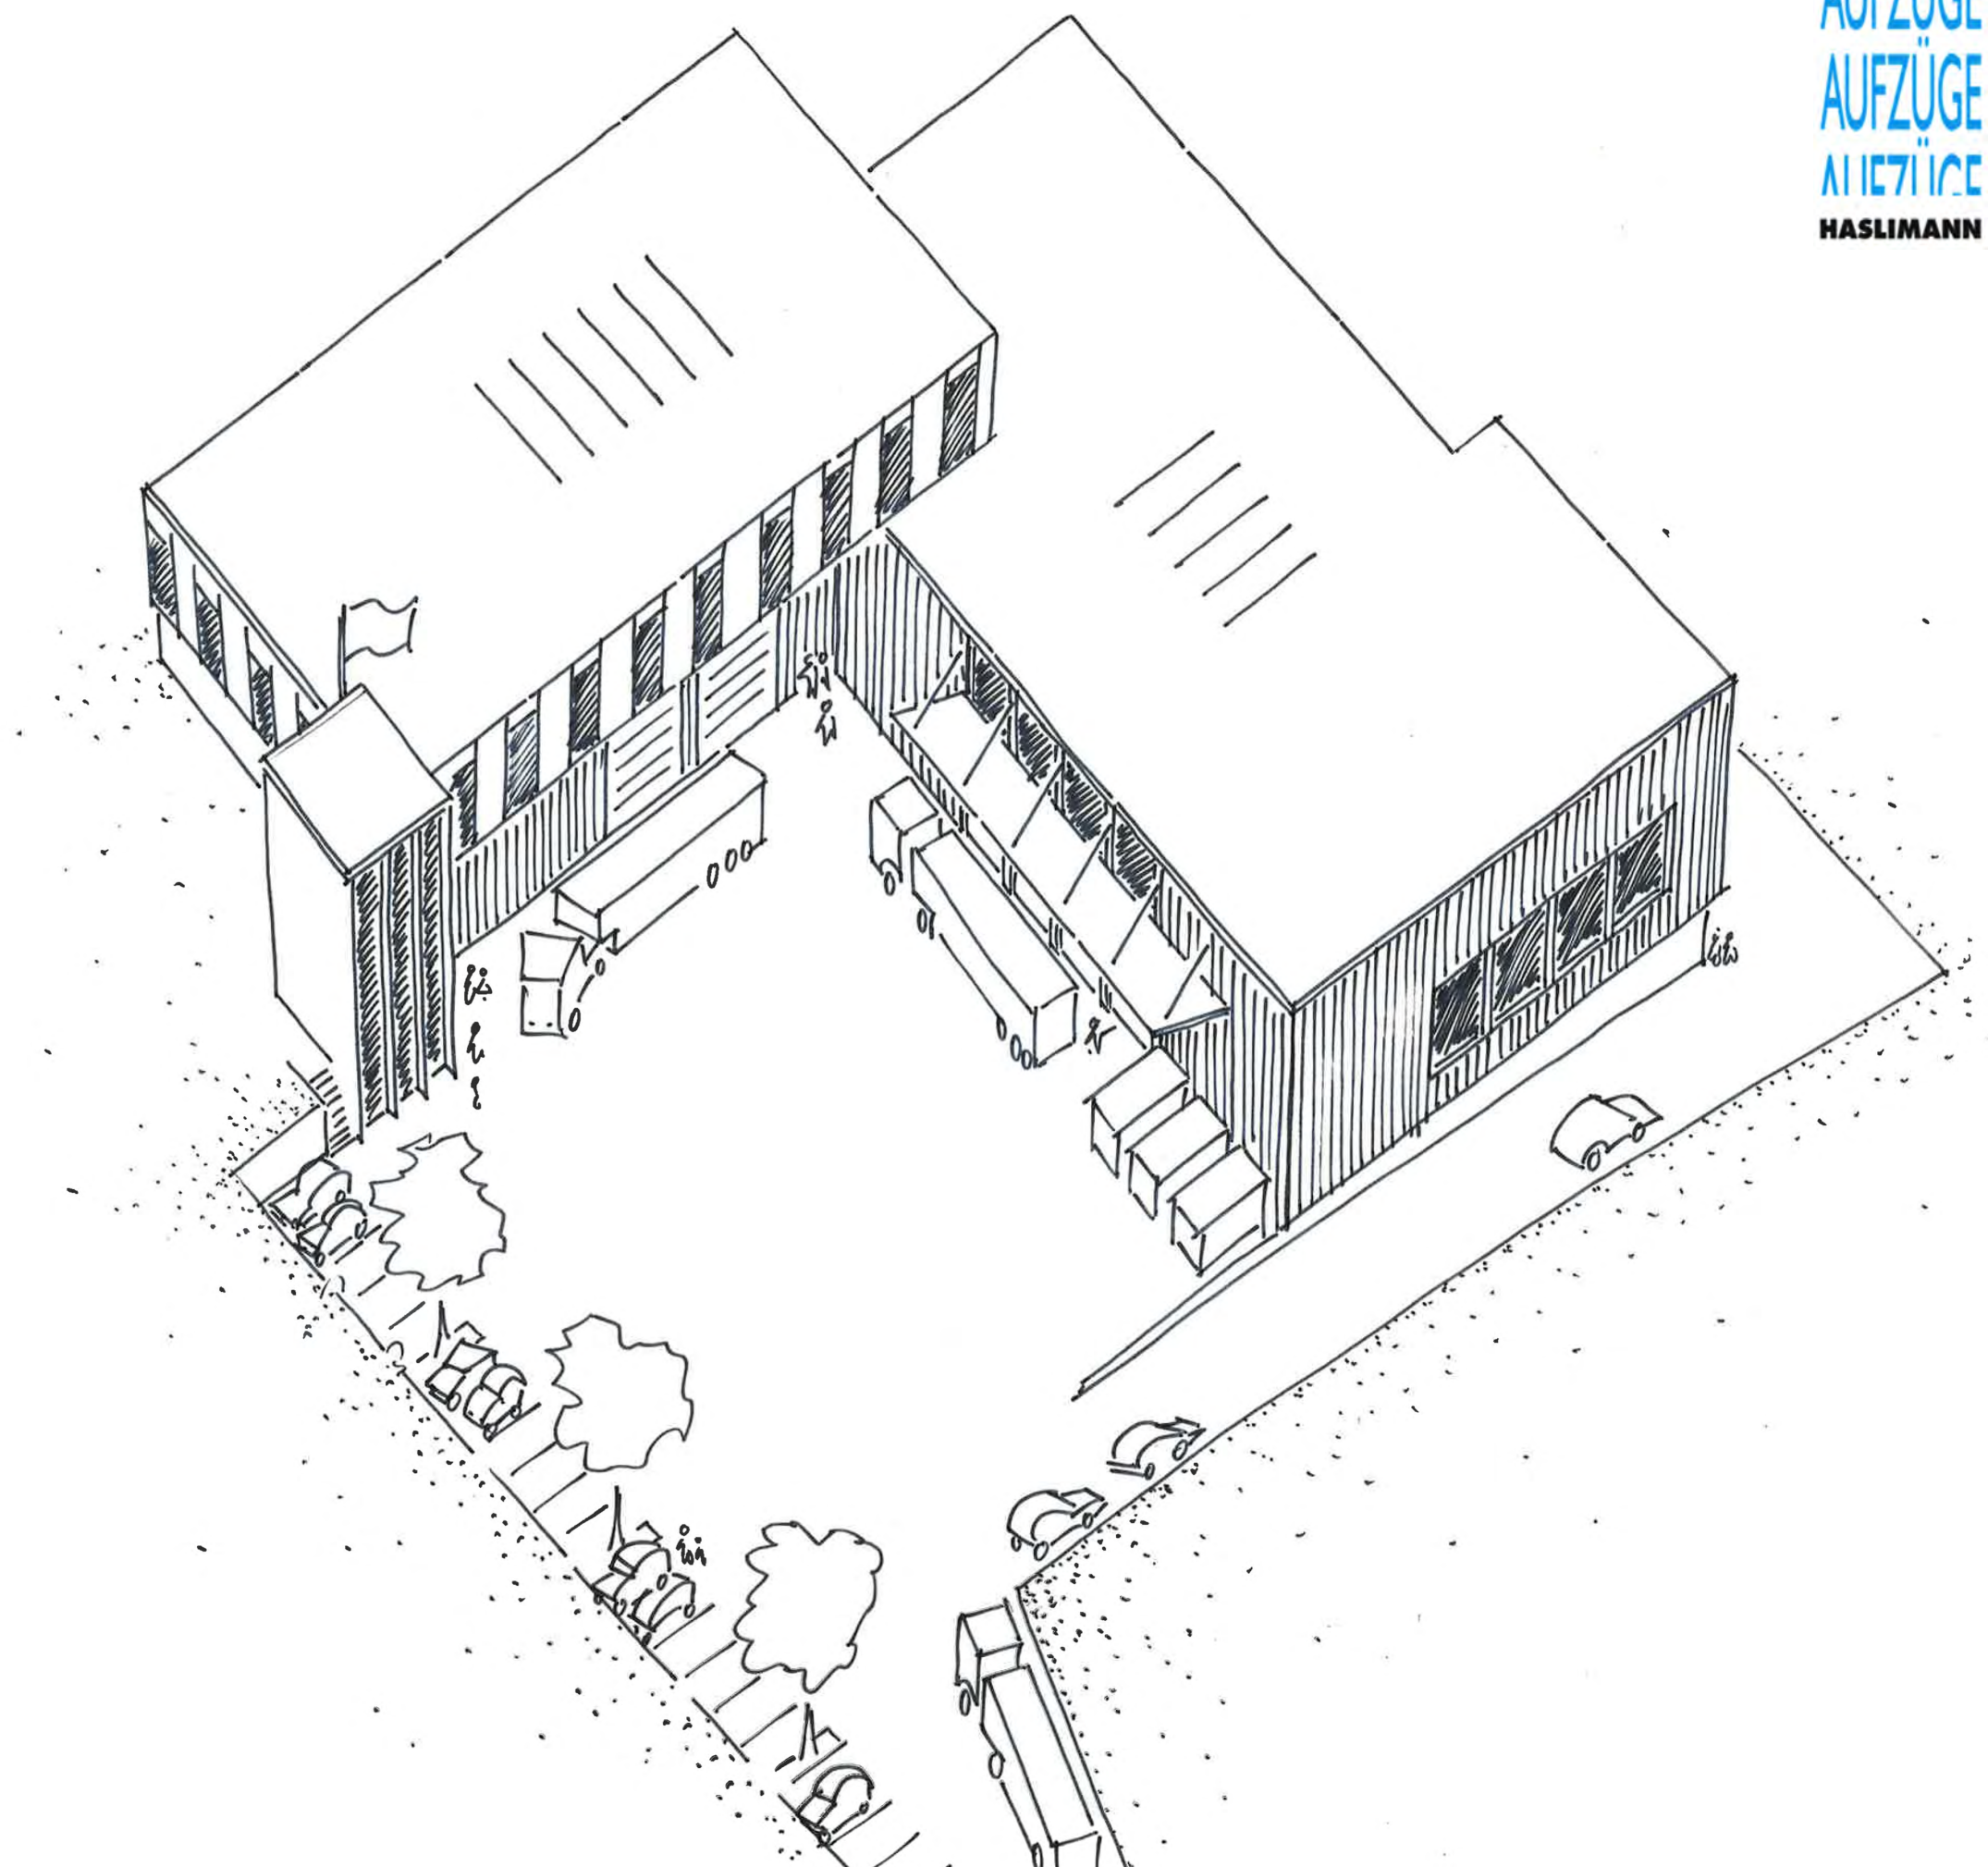


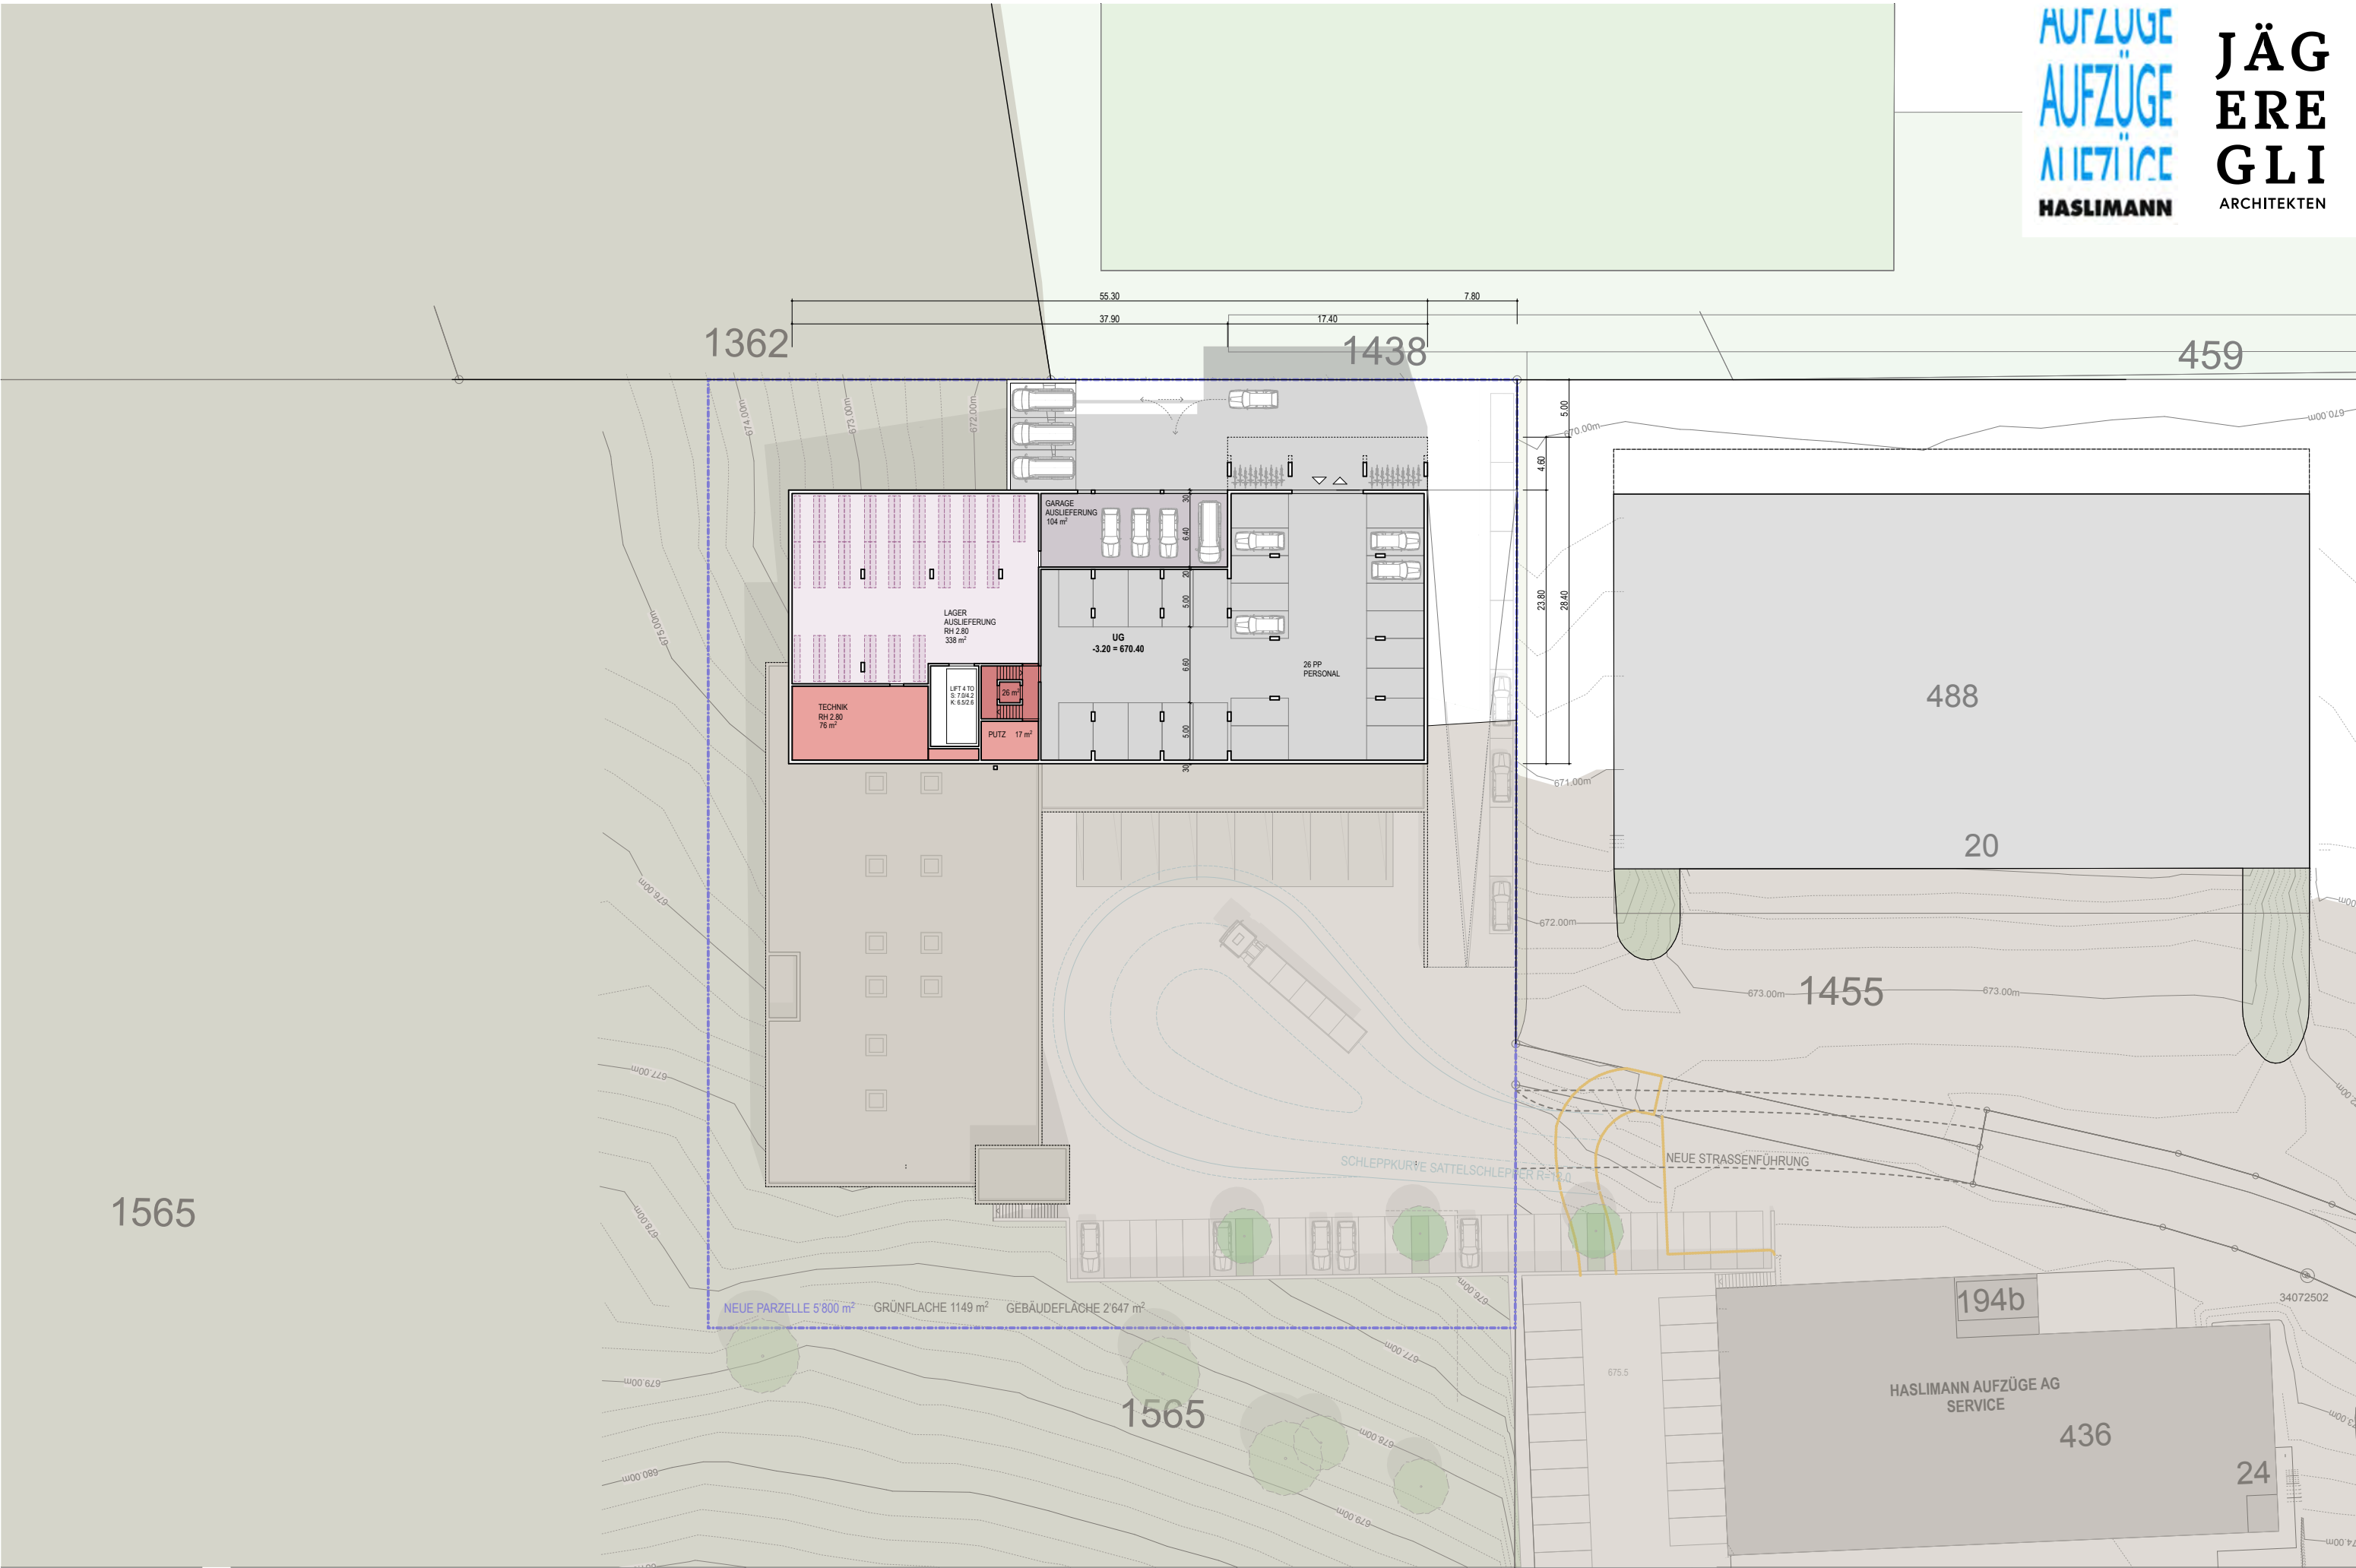

1362

1438

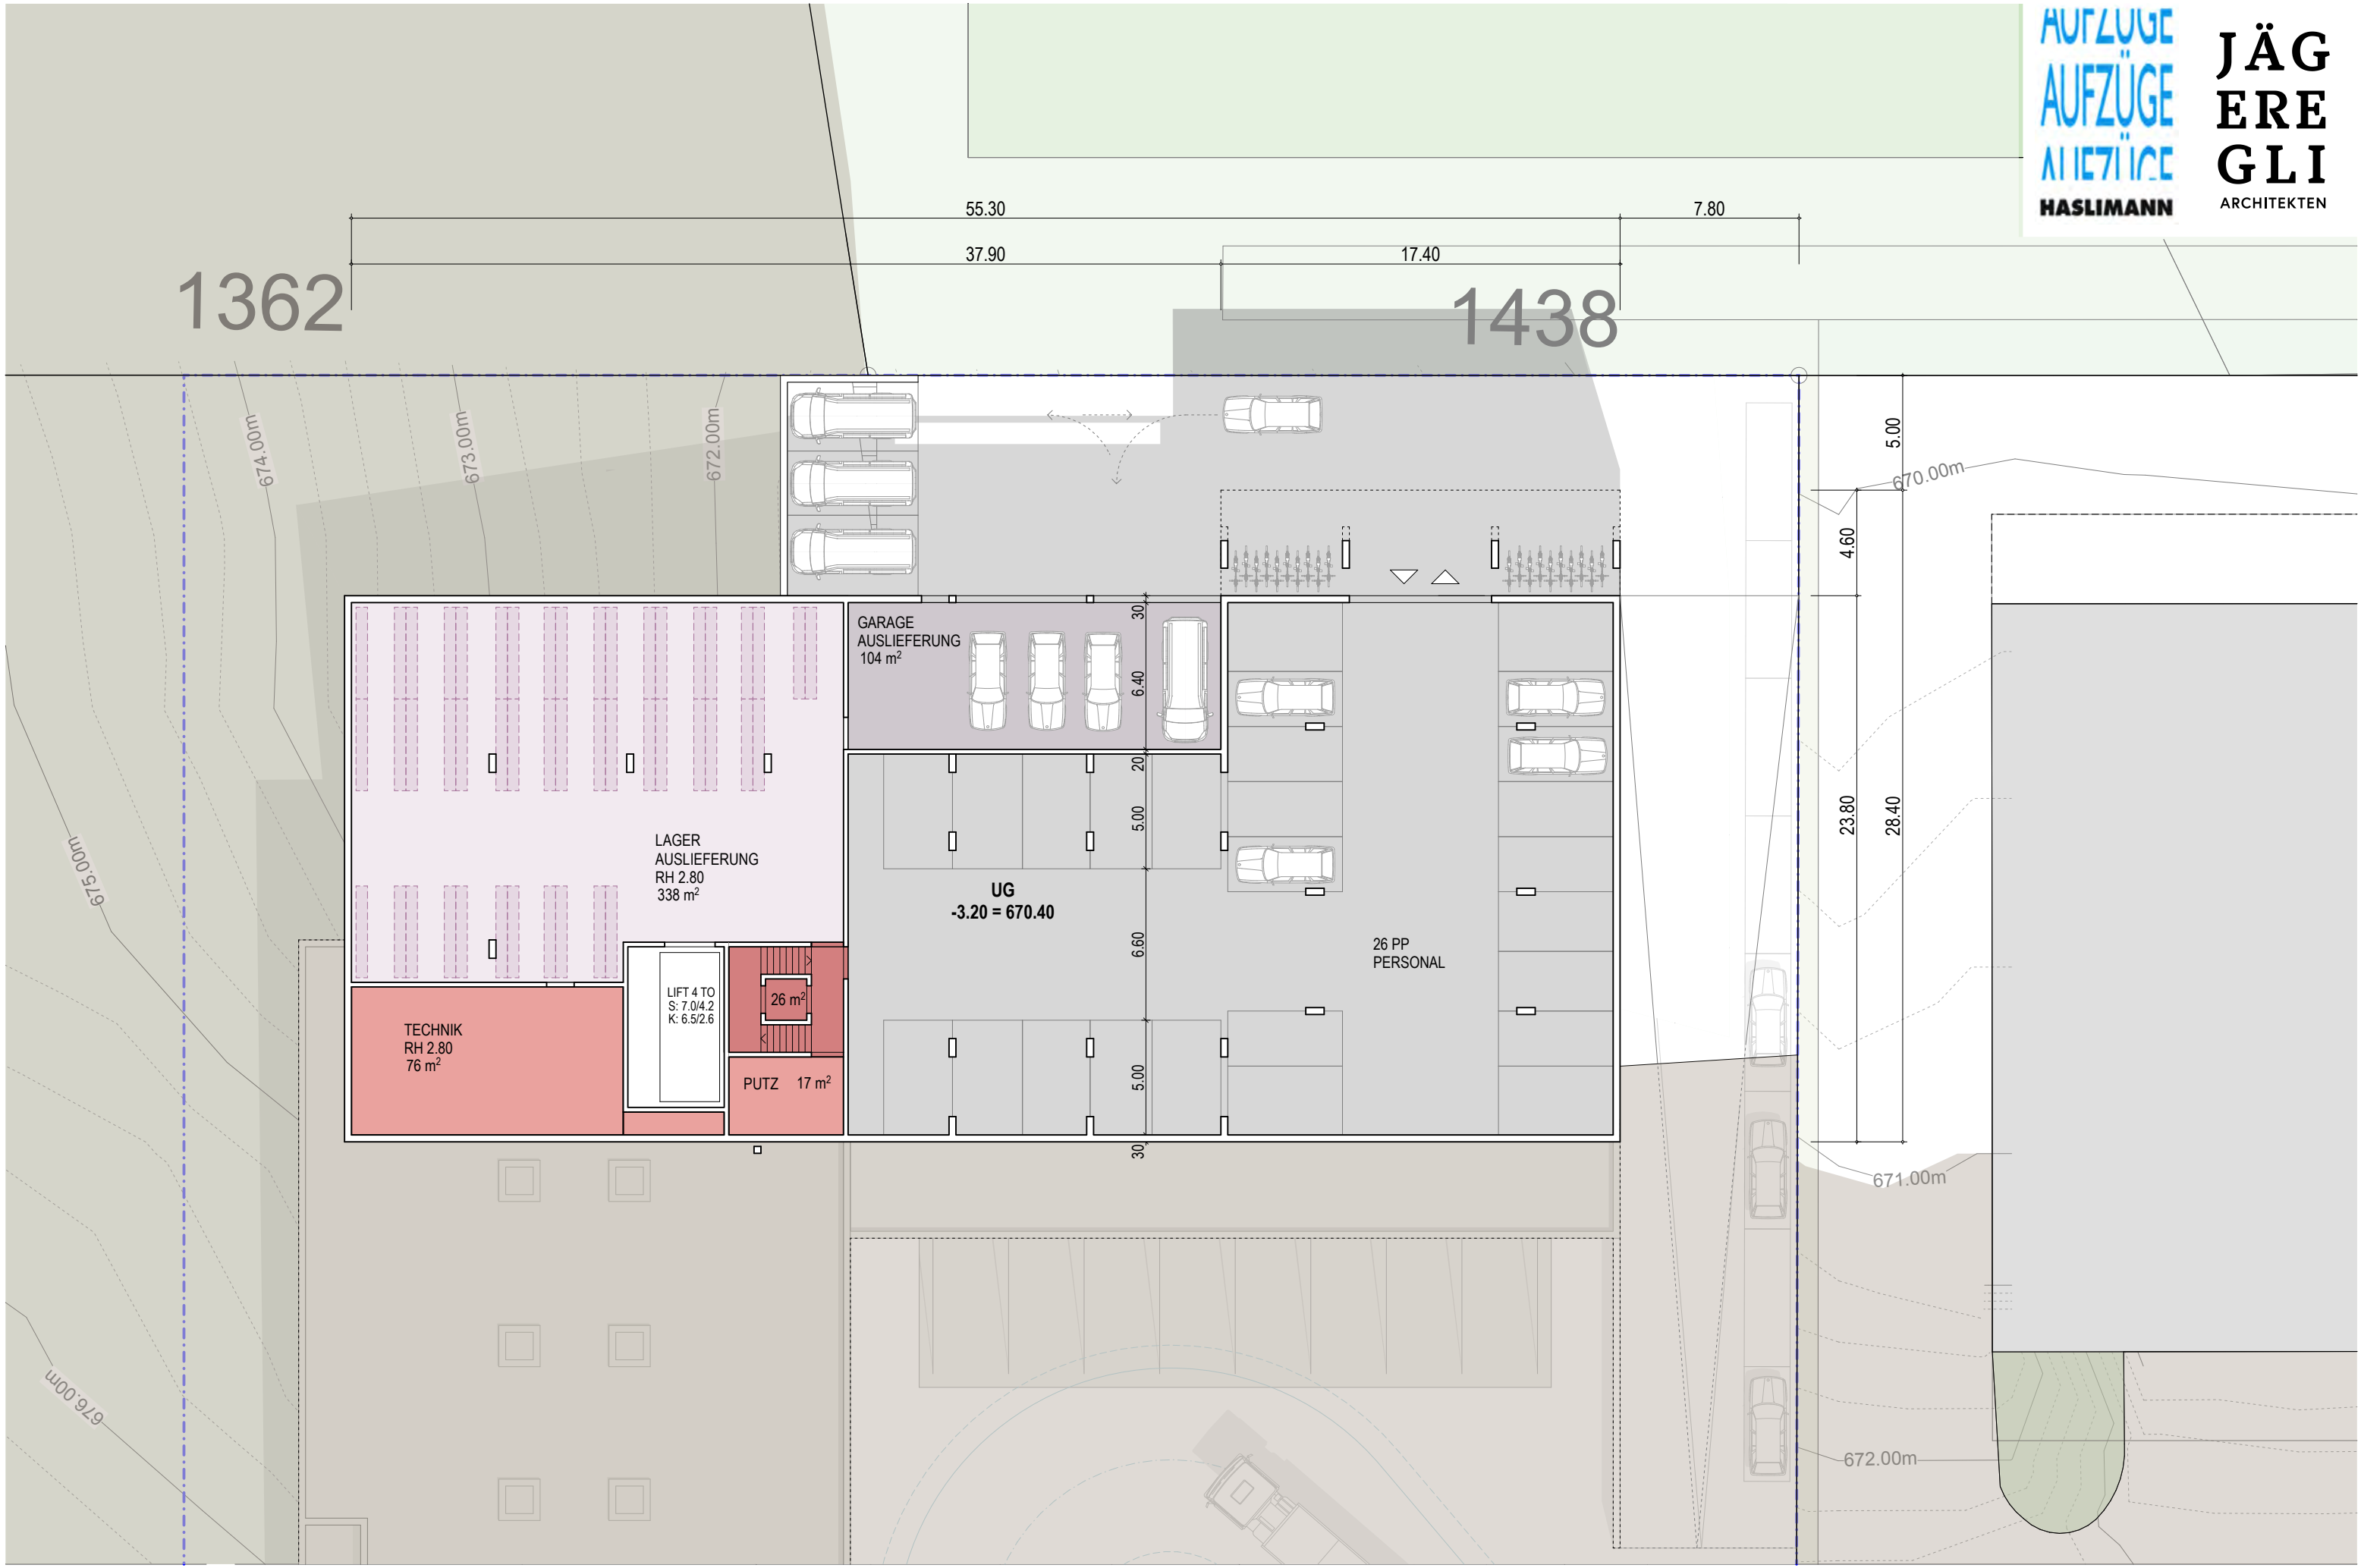

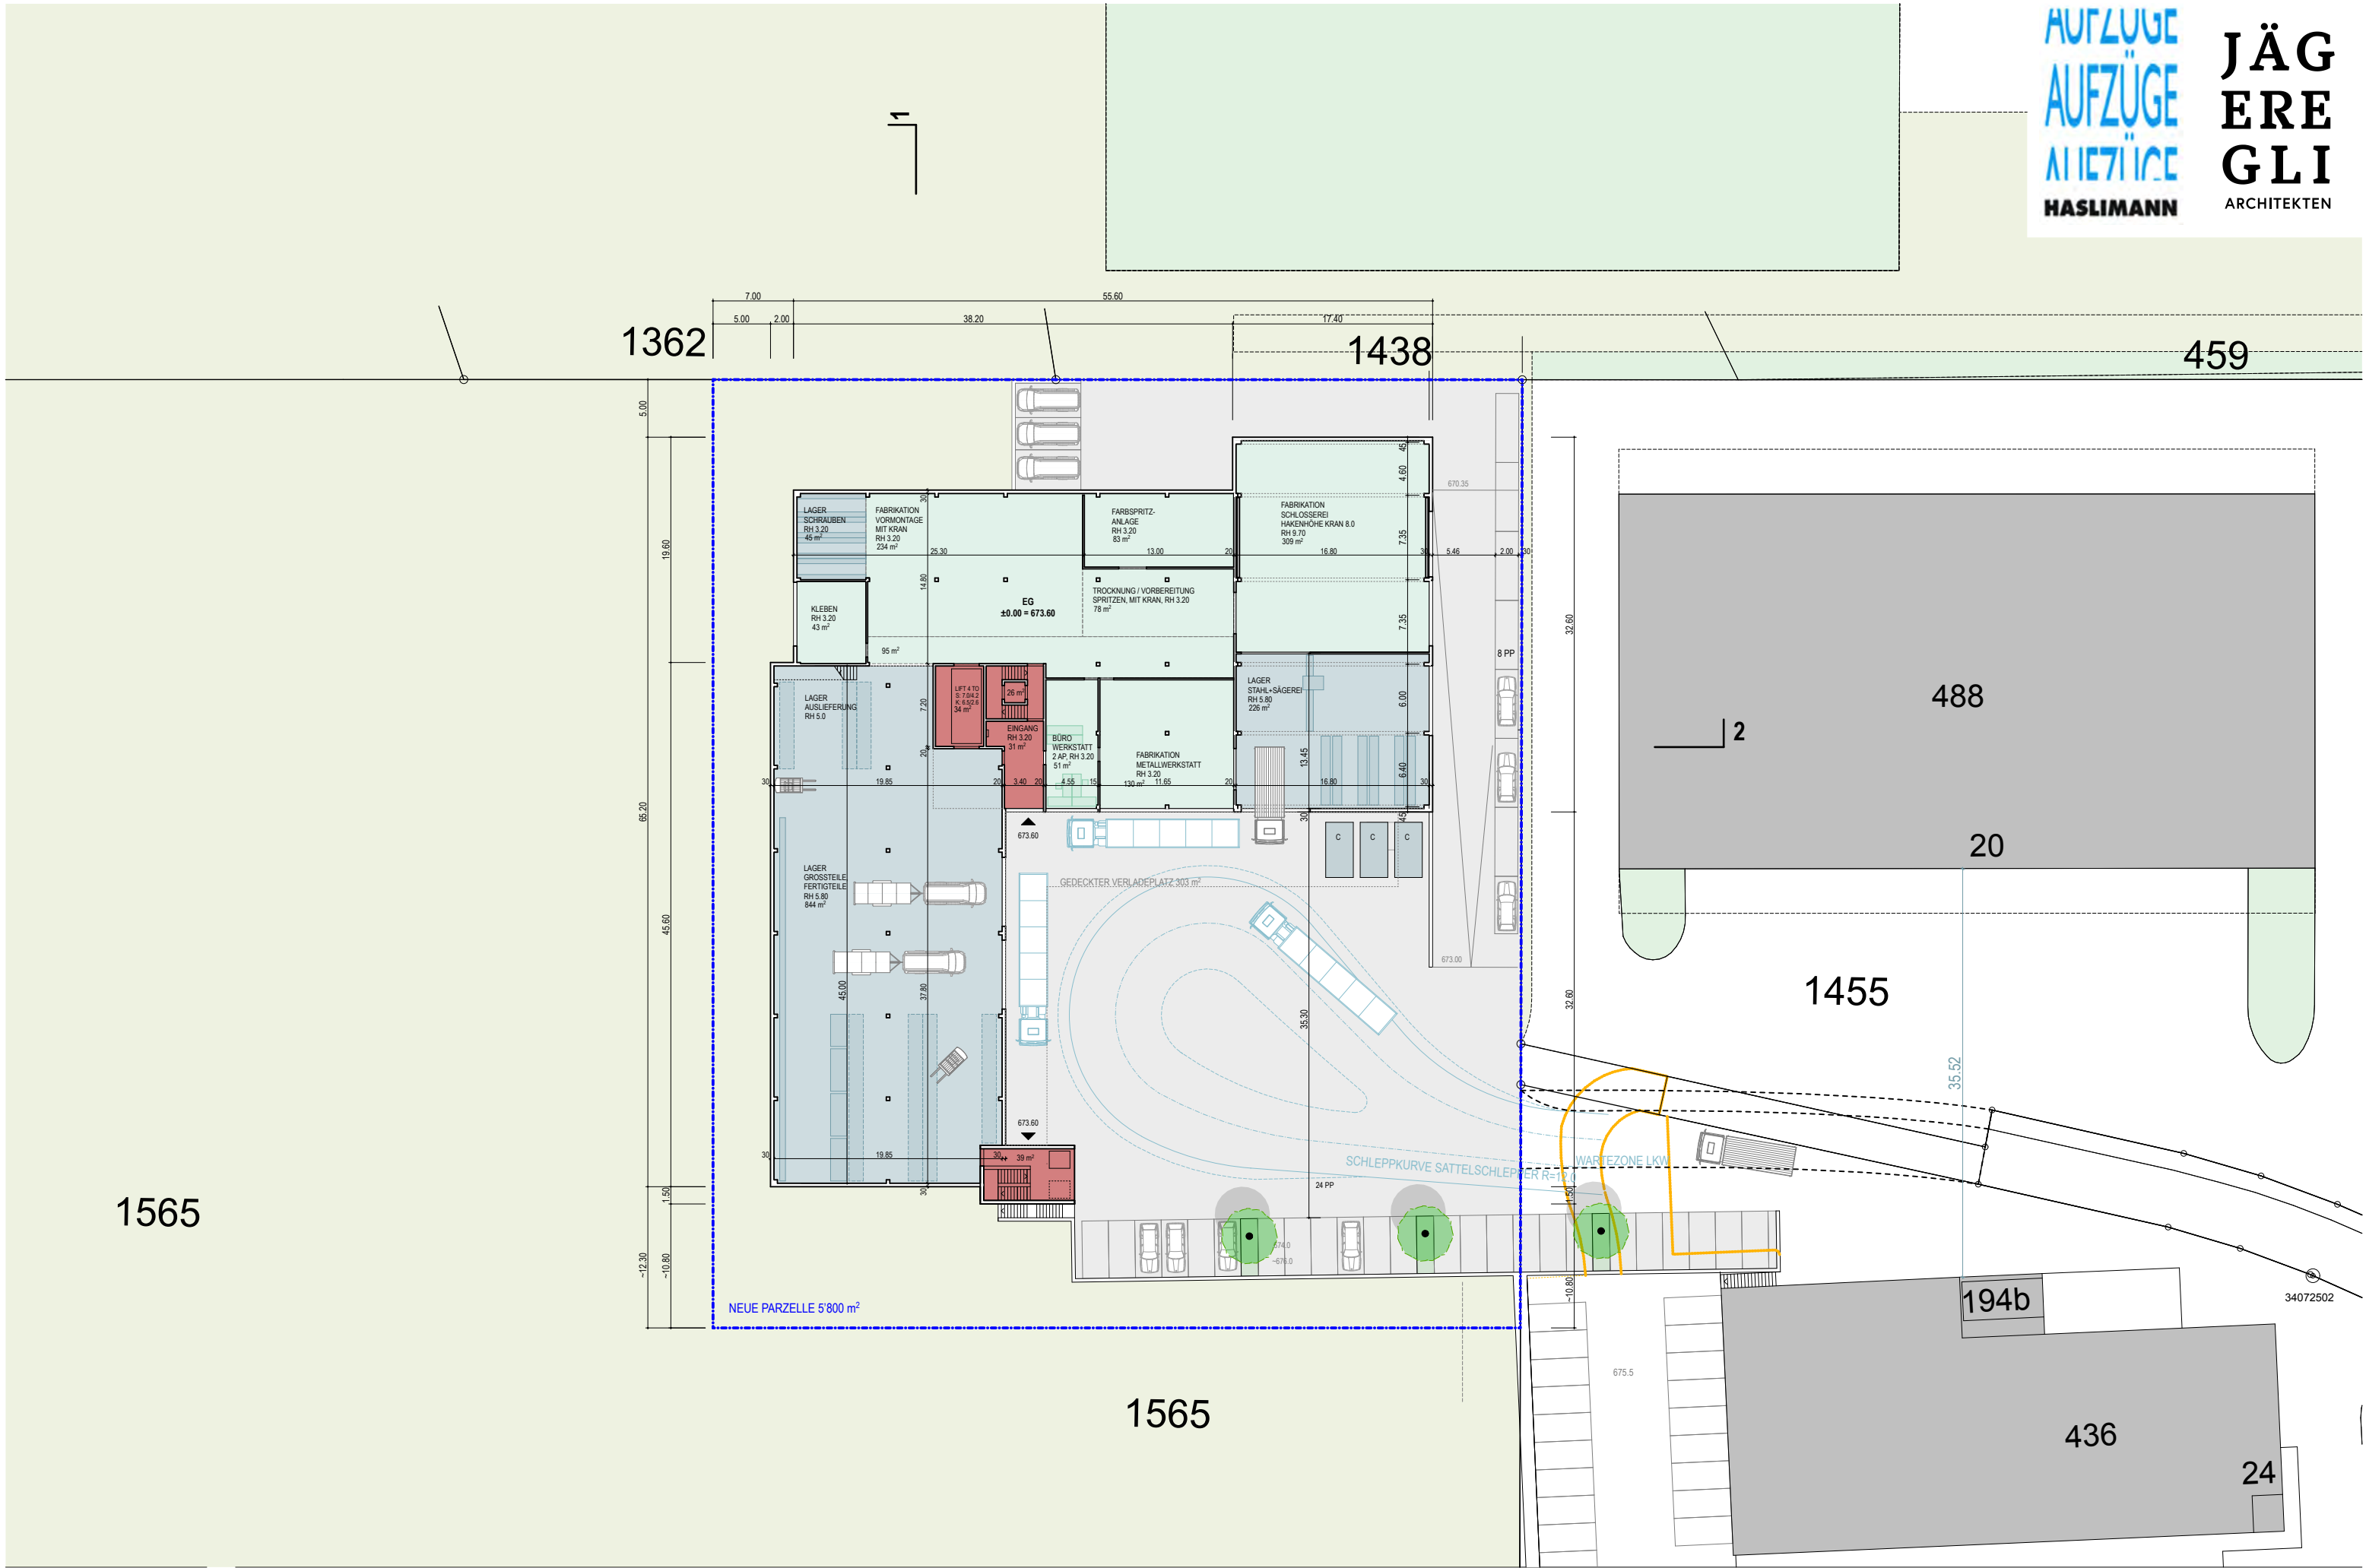










AUFZÜGE
AUFZÜGE
AUFZÜGE
HASLIMANN


JÄGER
EGLI
ARCHITEKTEN

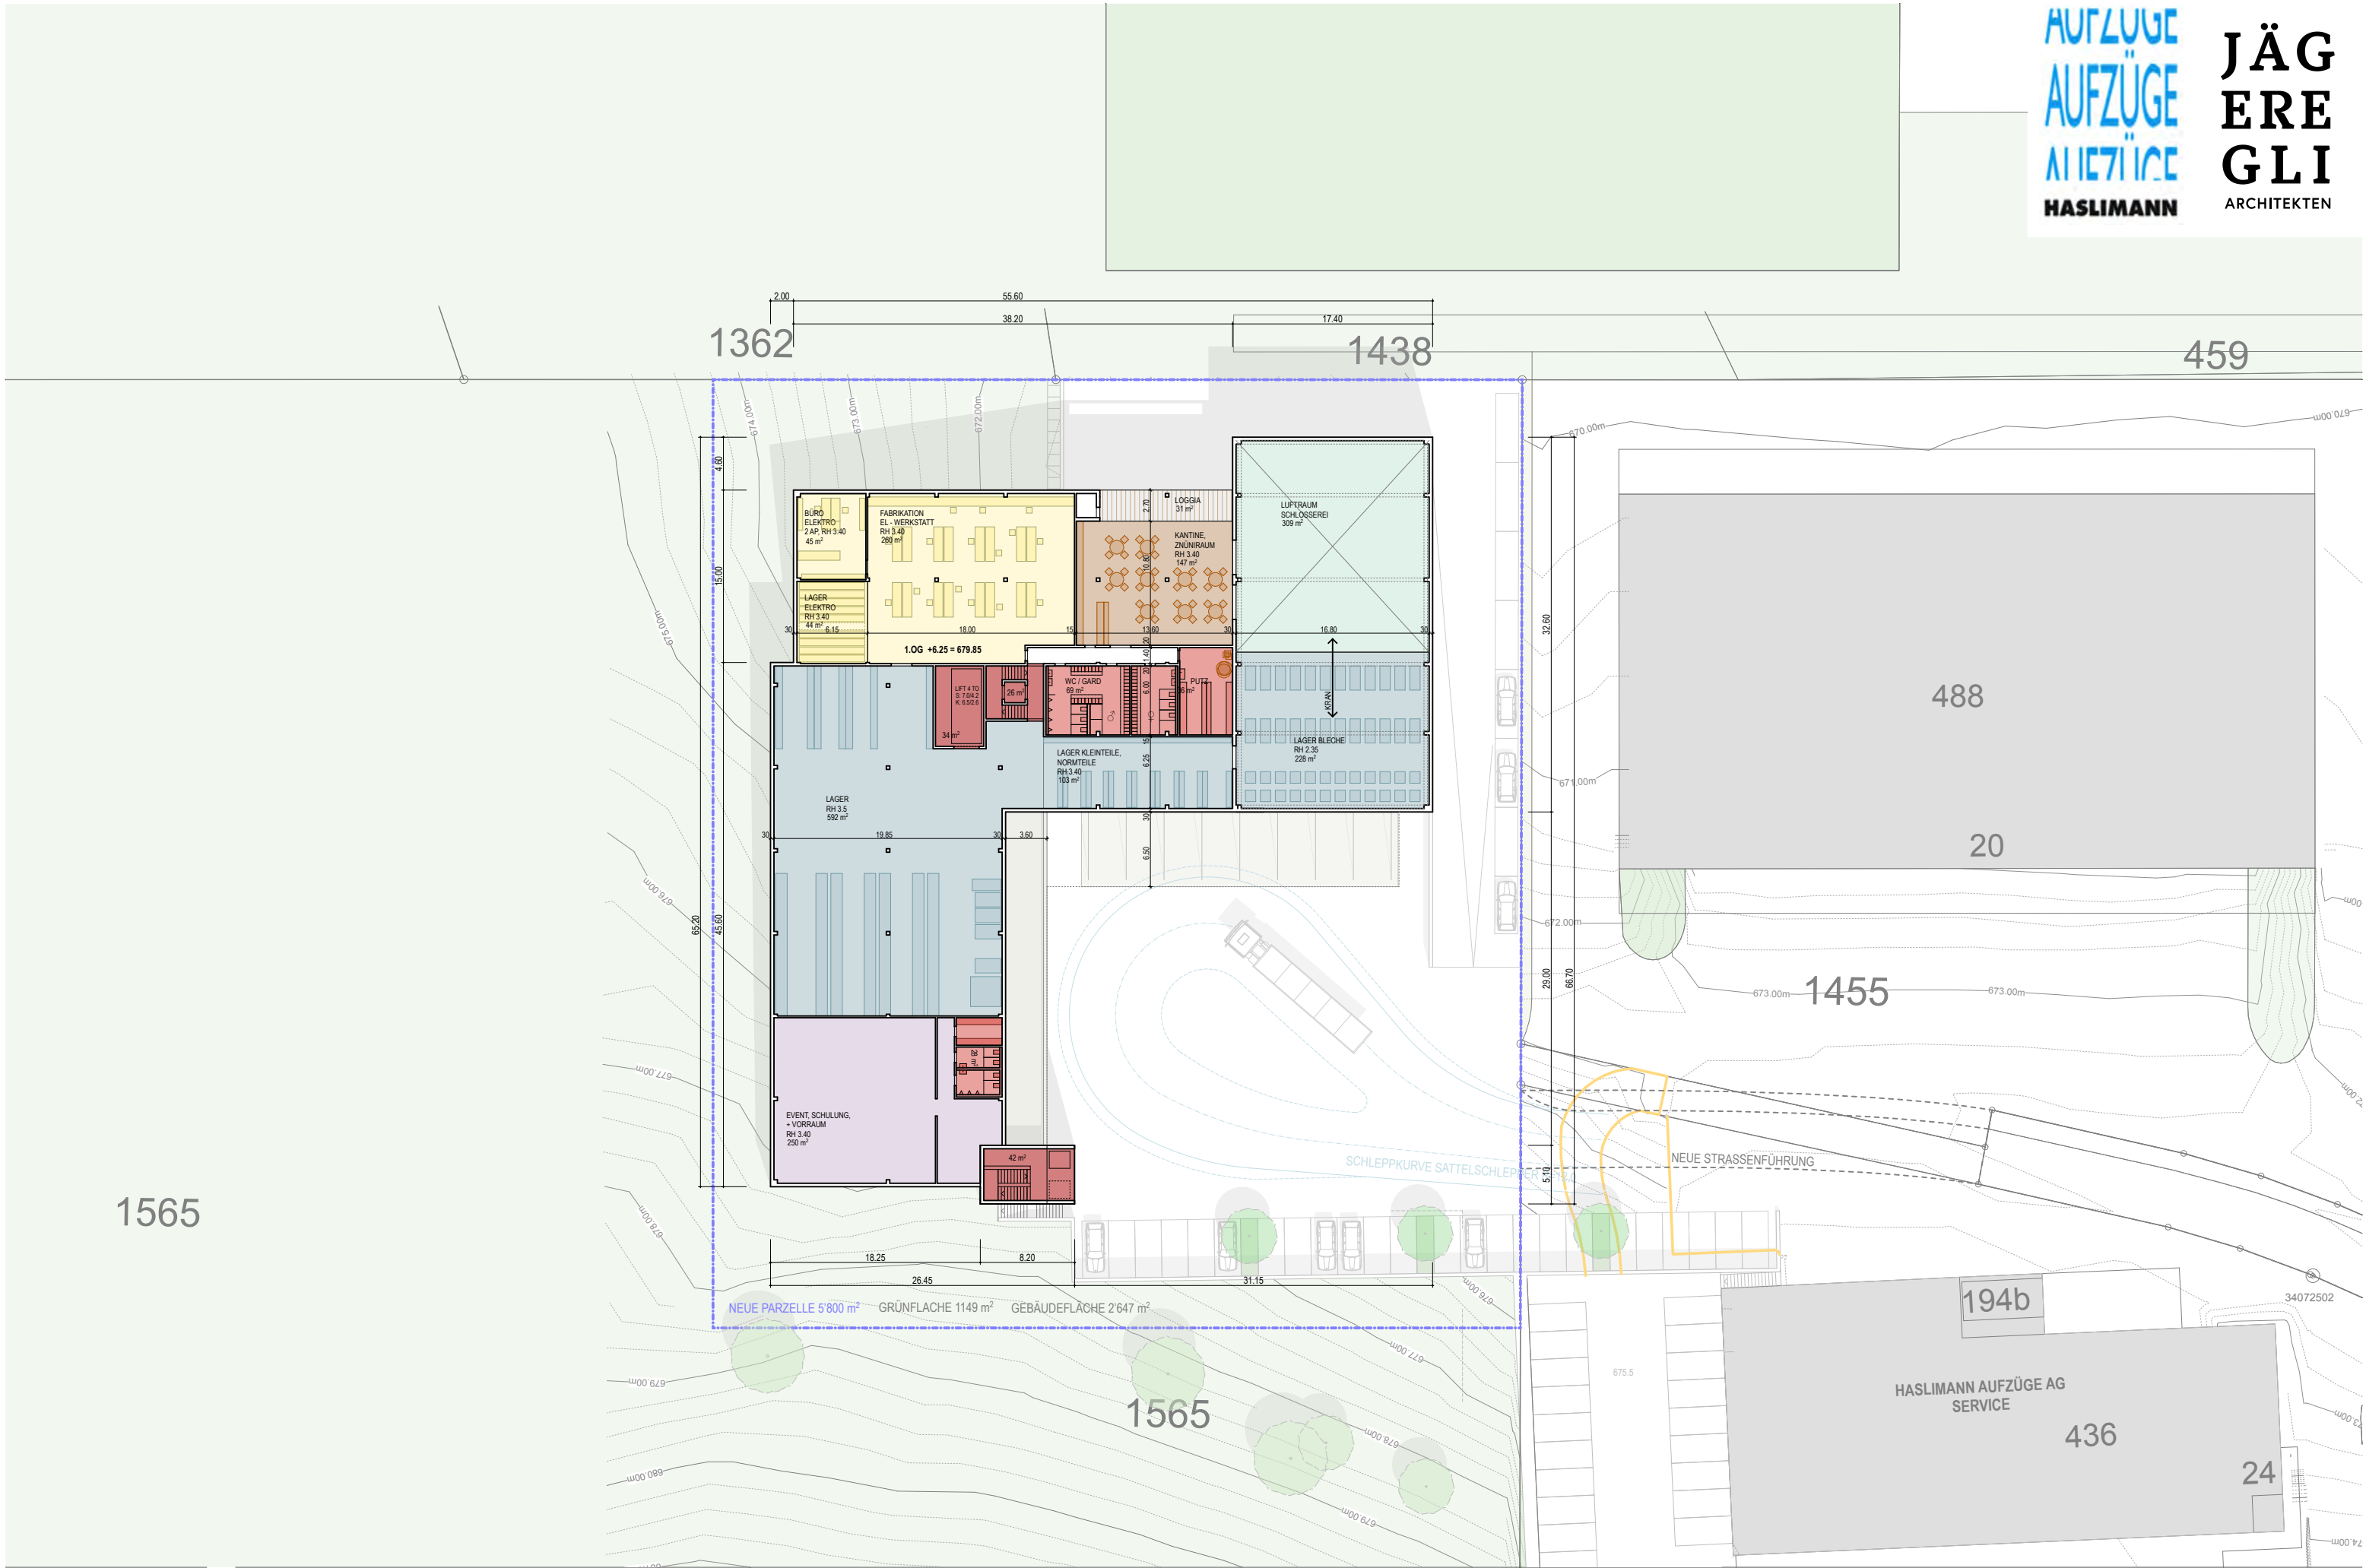

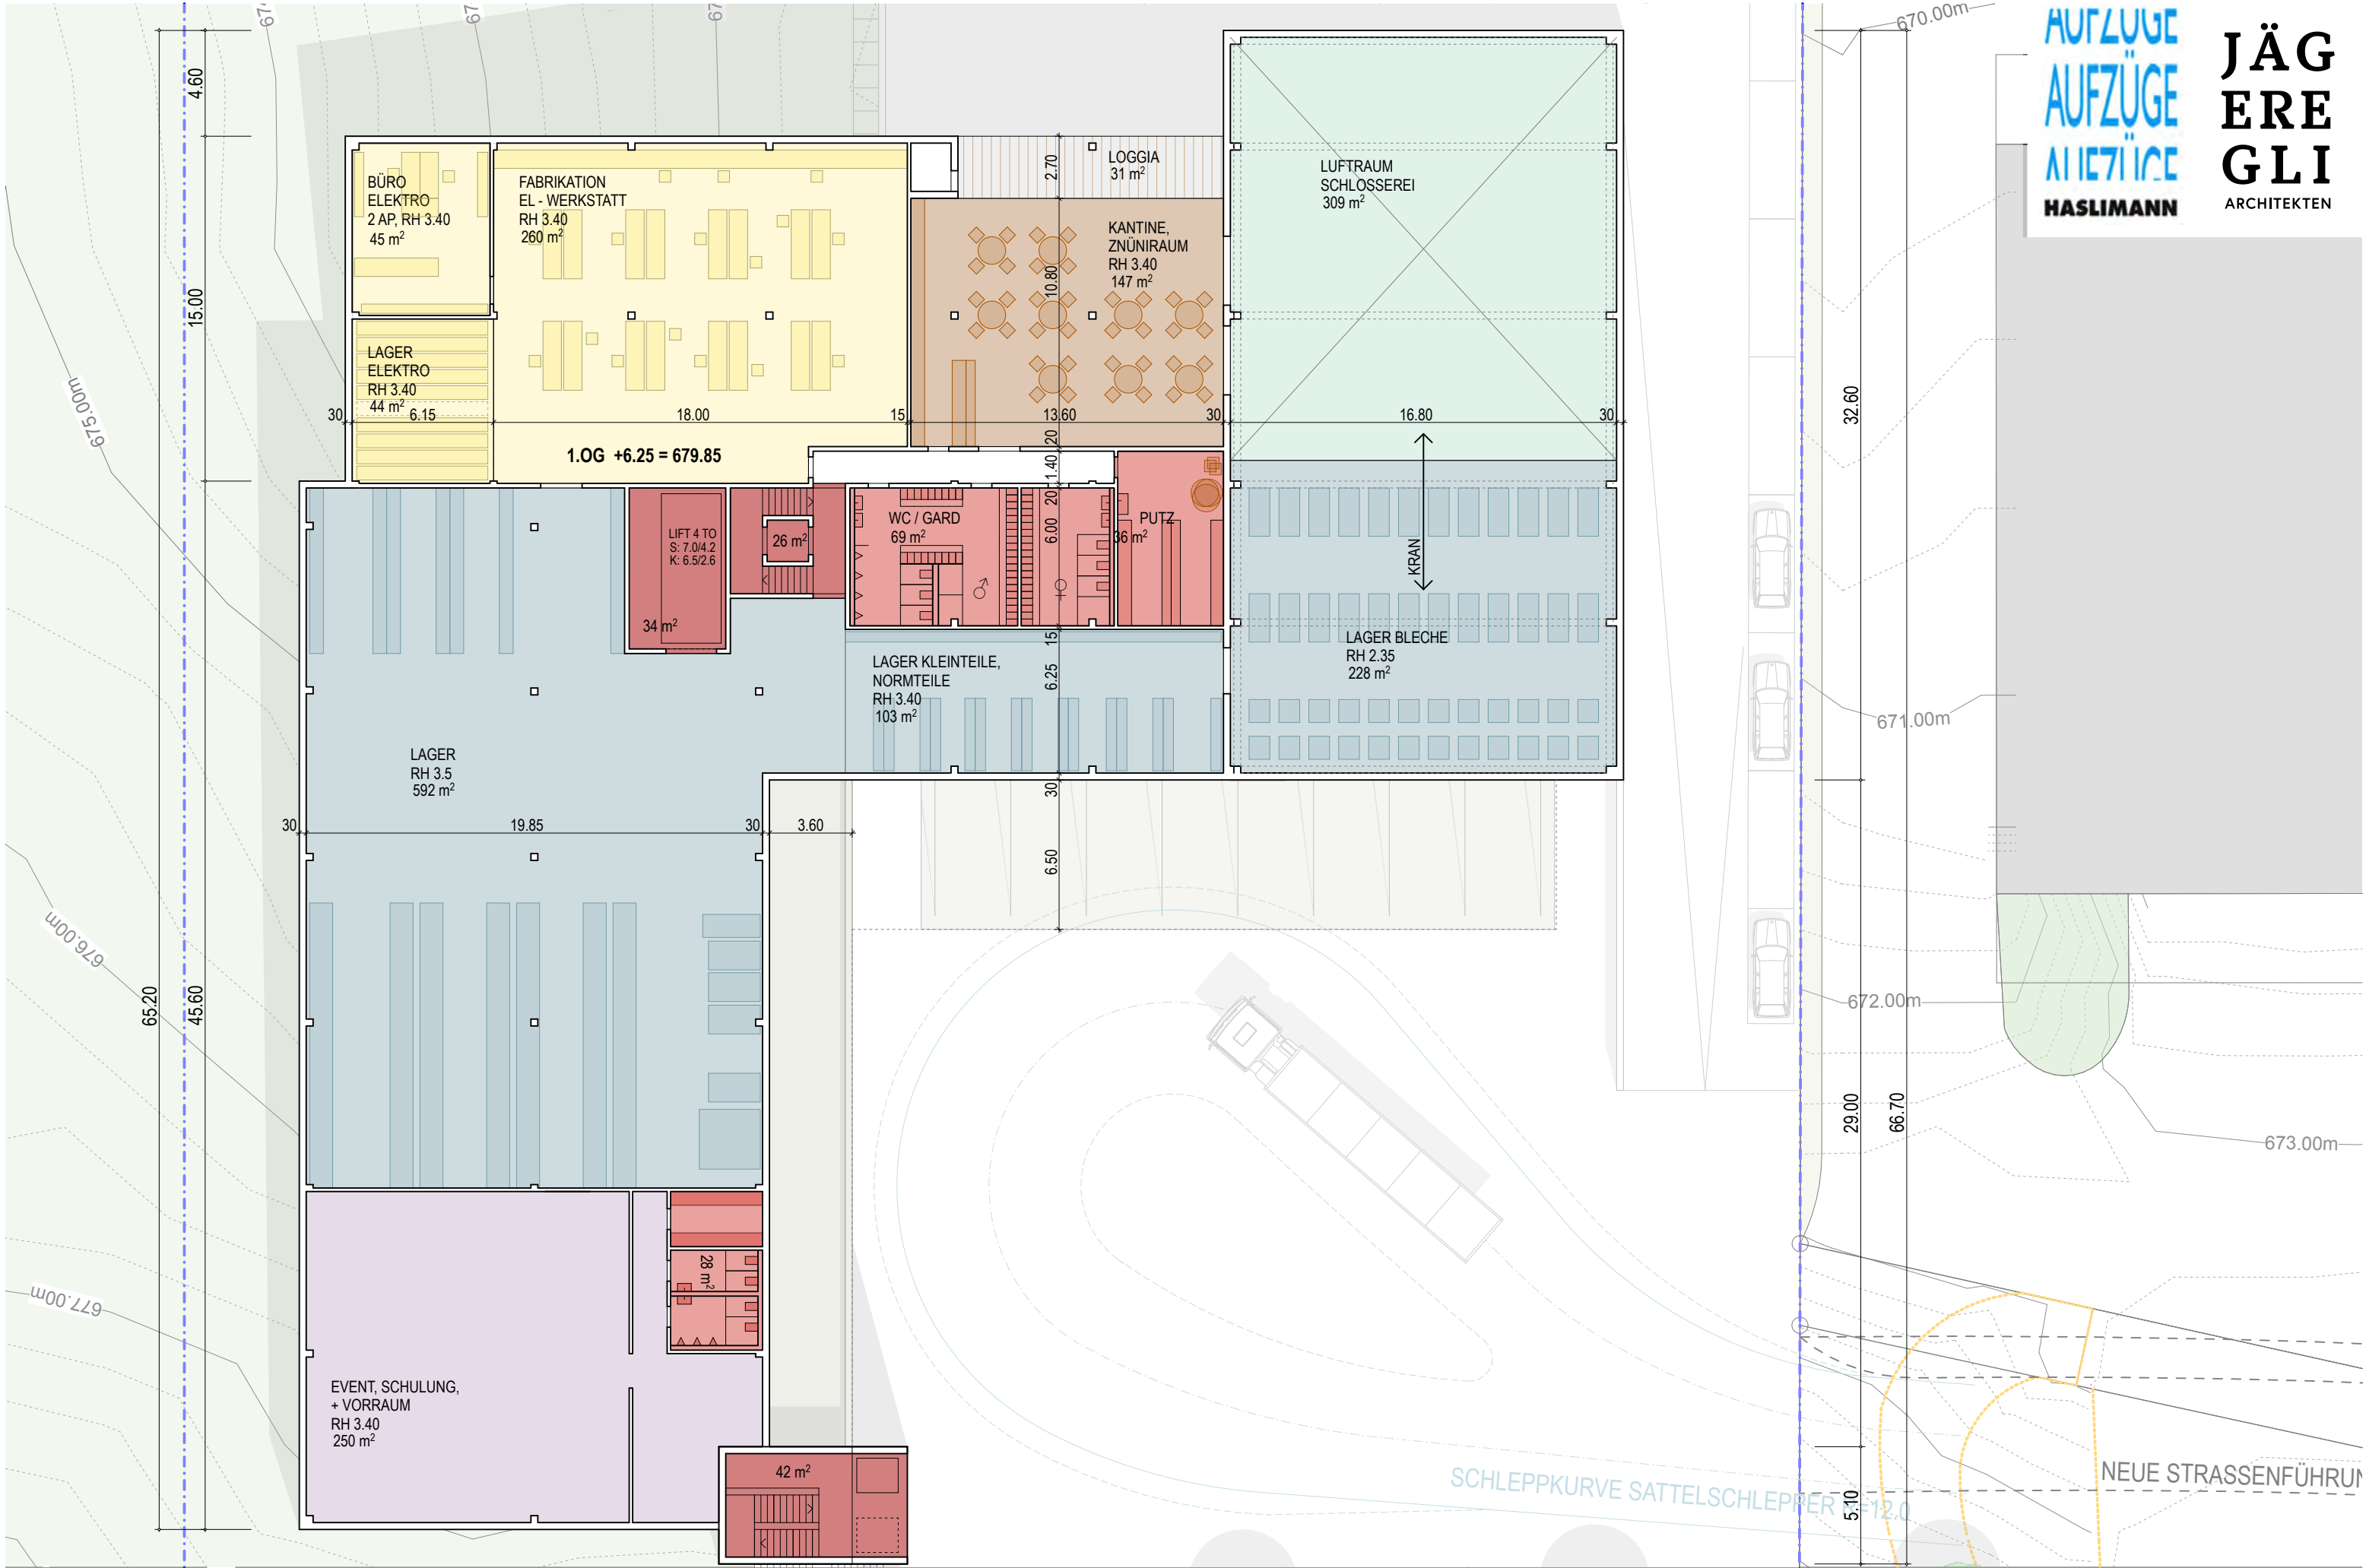


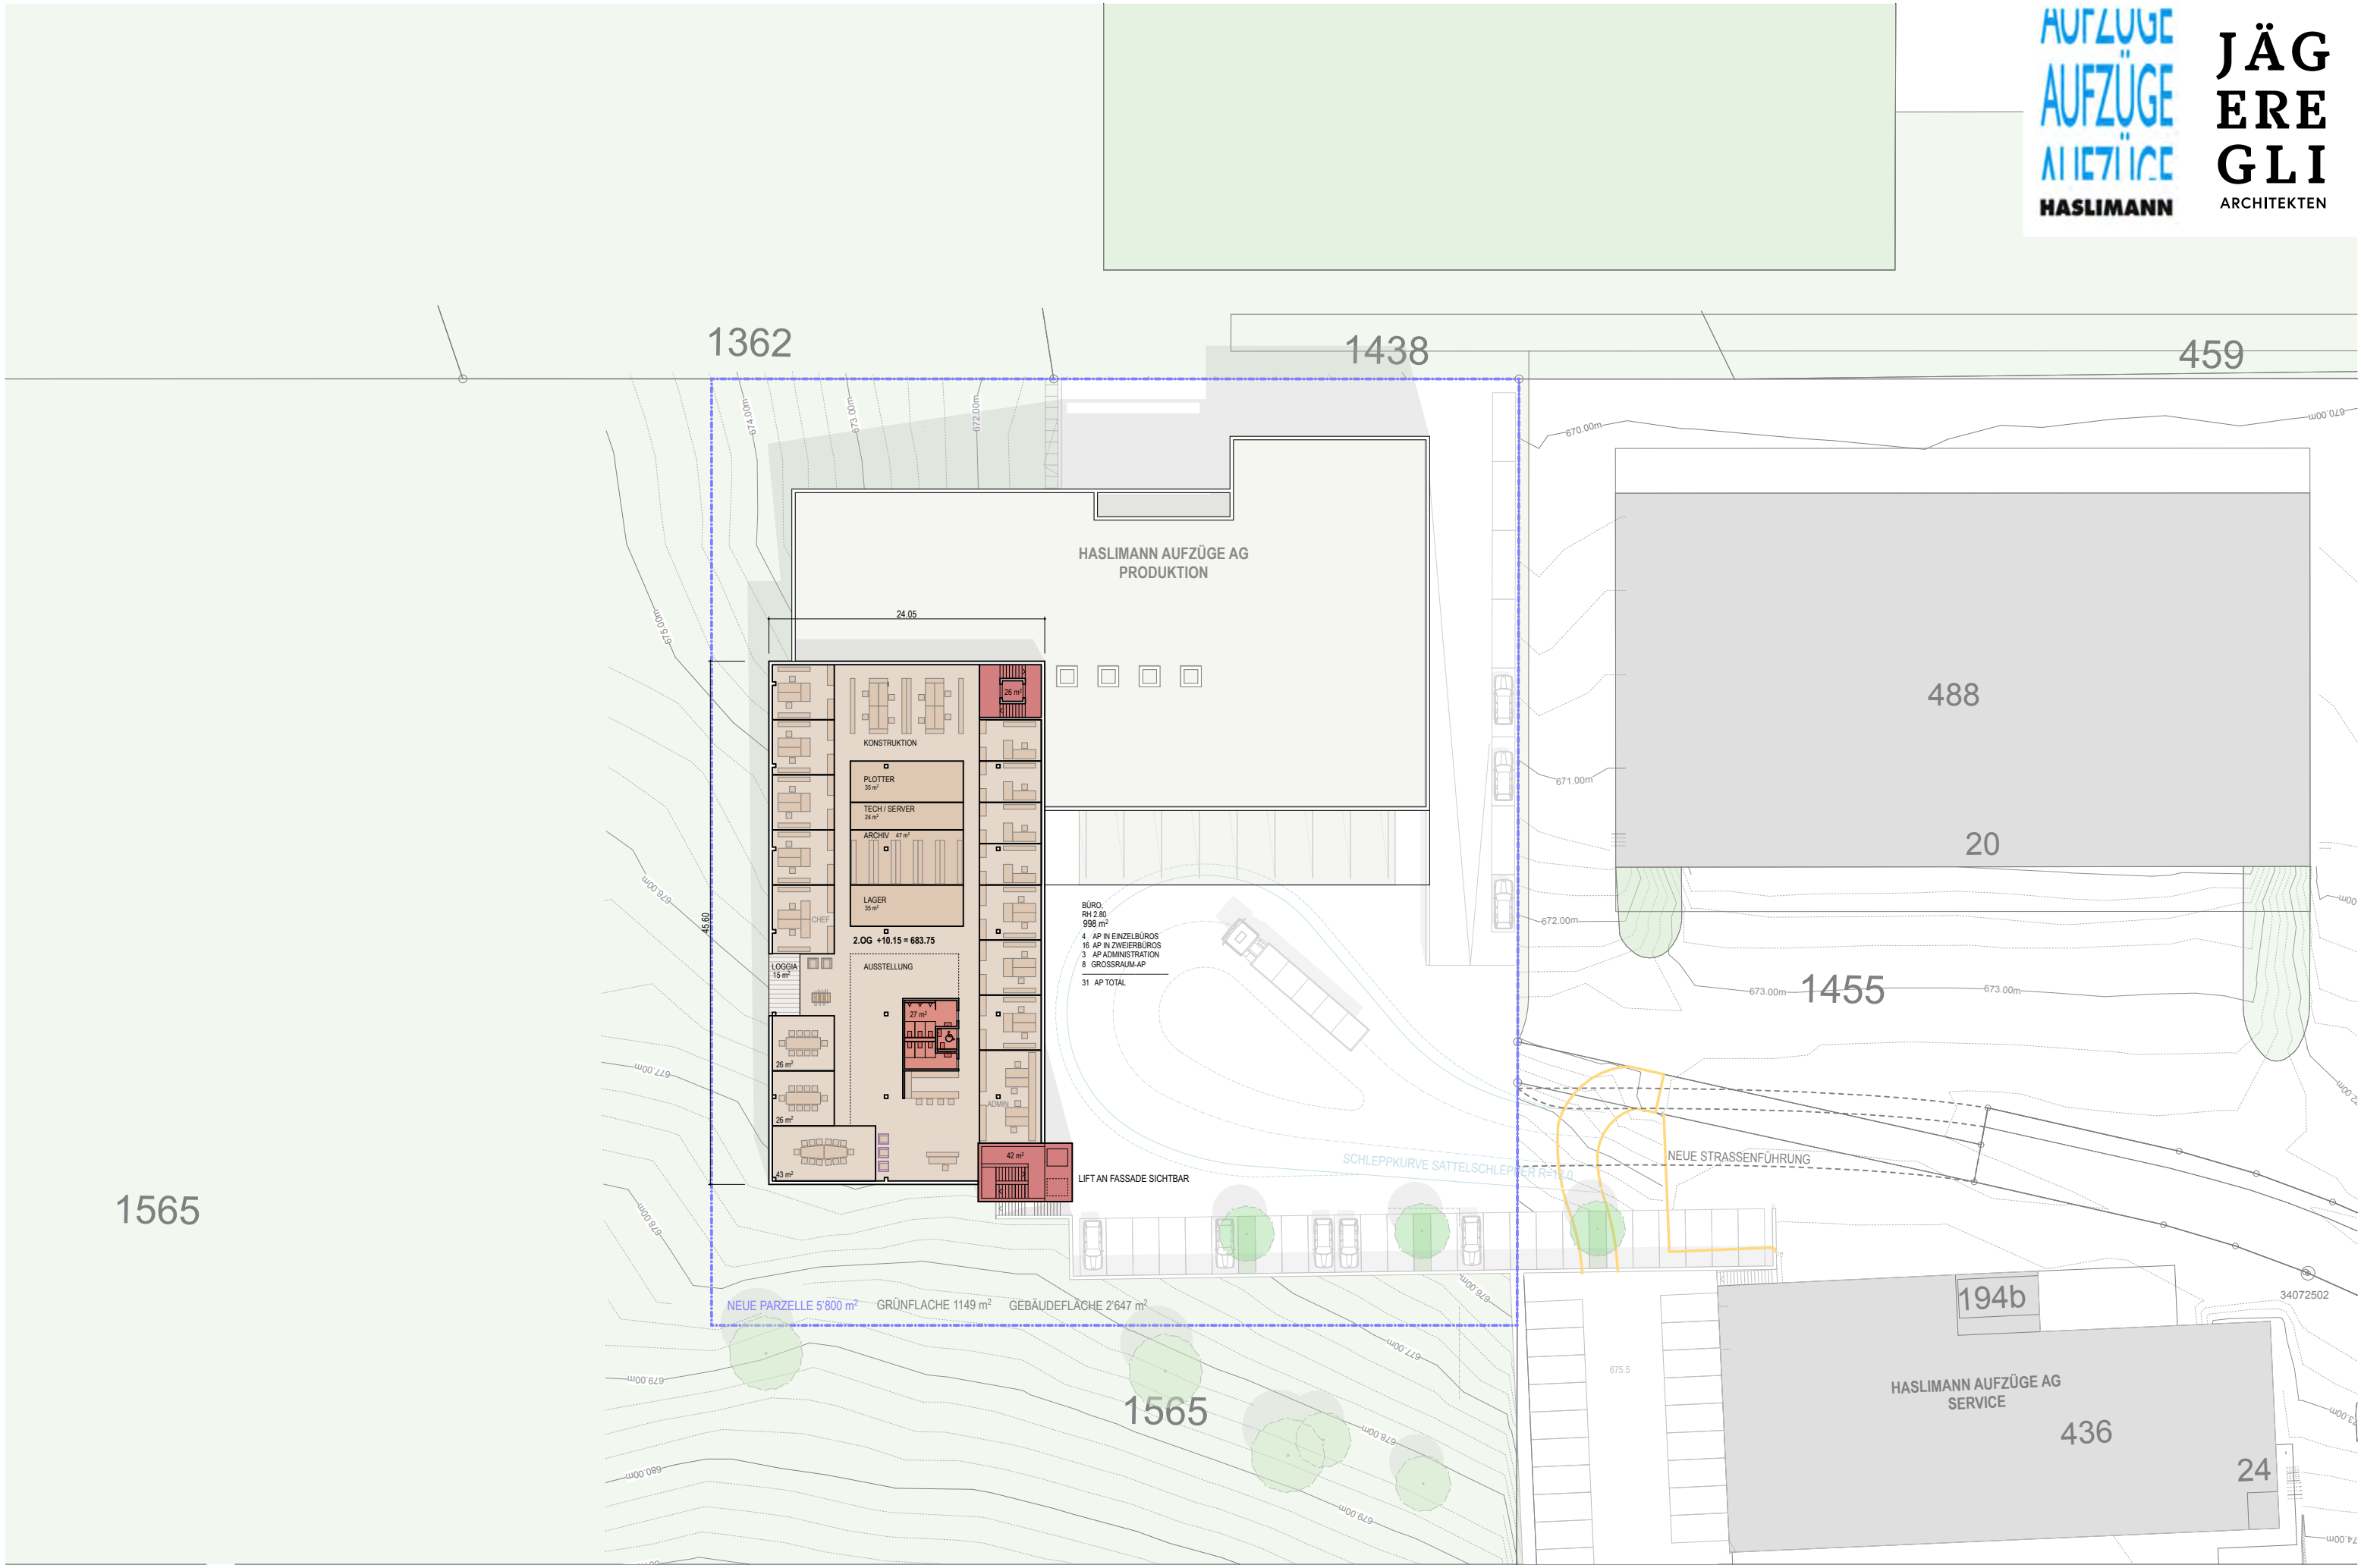


NEUE STRASSENFÜHRUNG

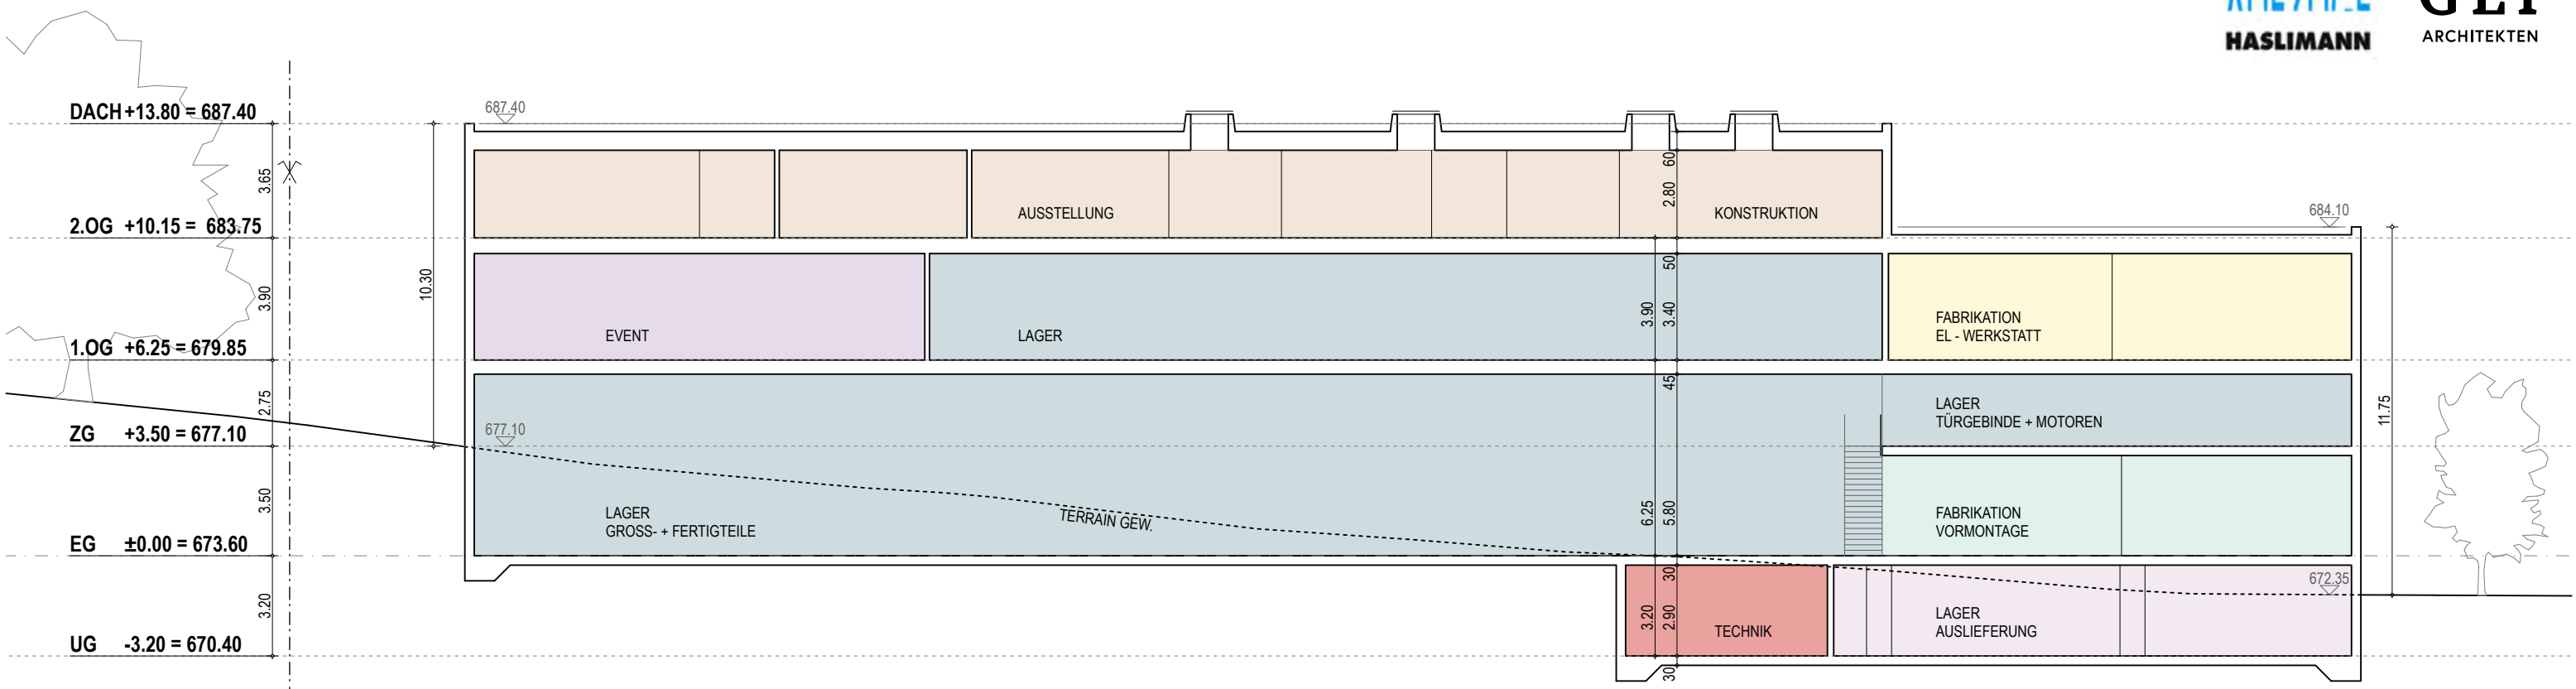


SCHNITT 1

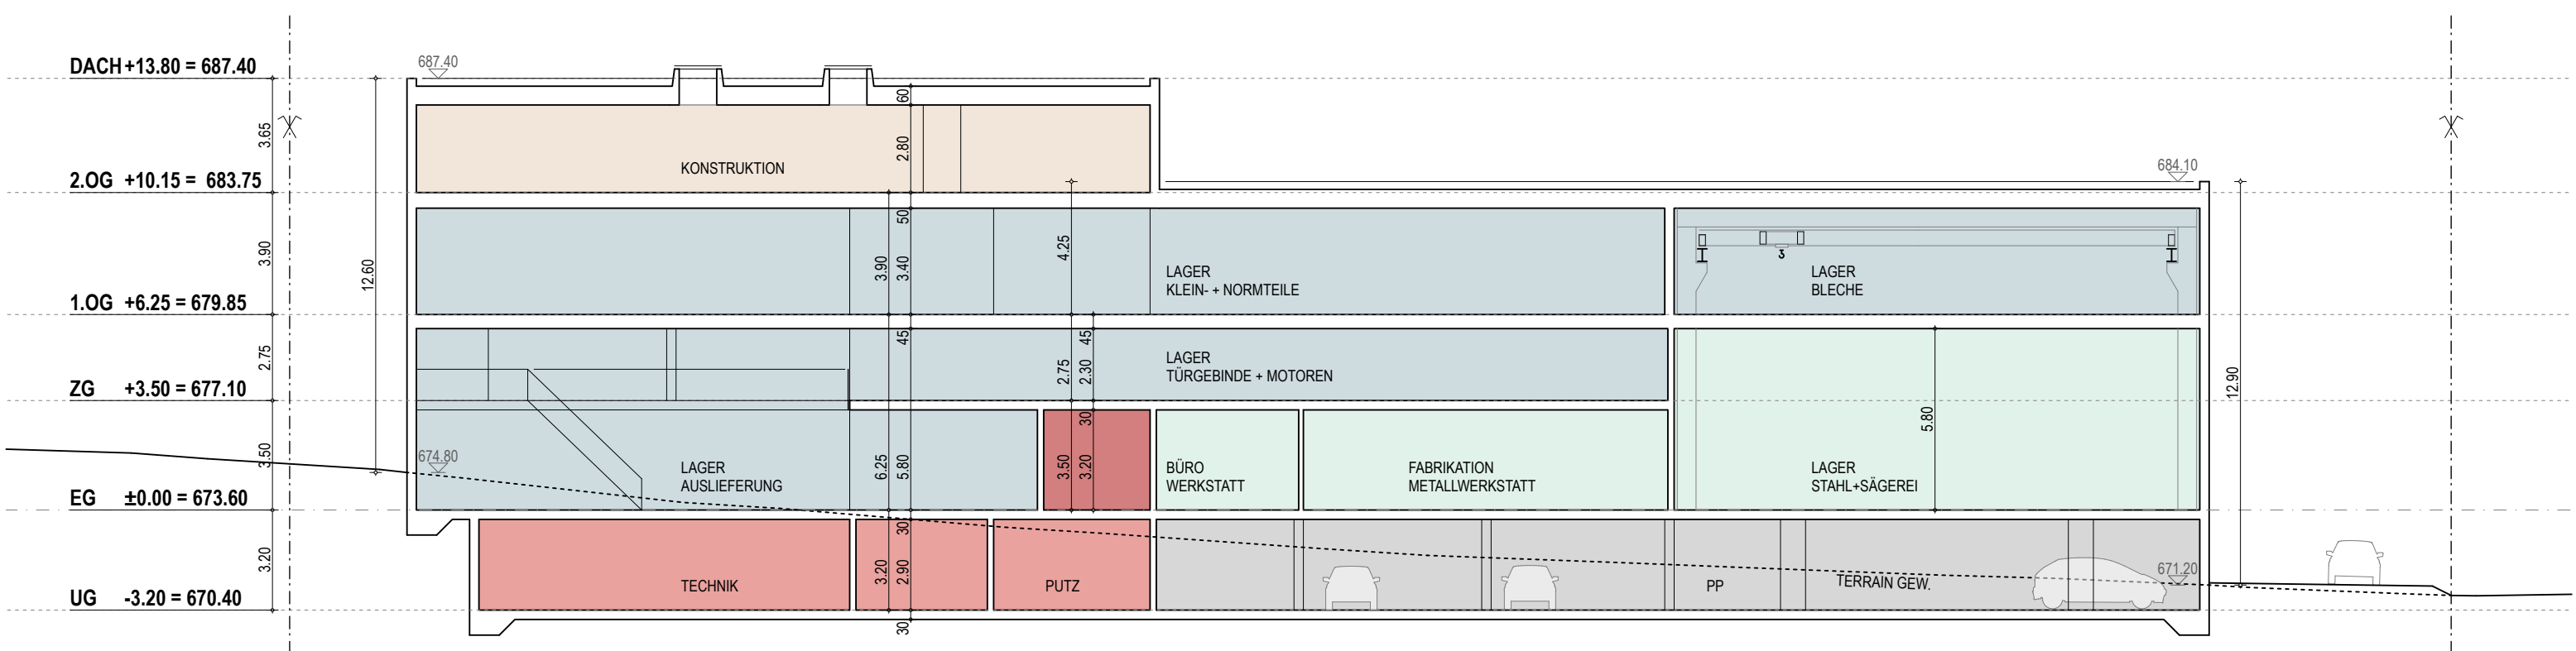


SCHNITT 2

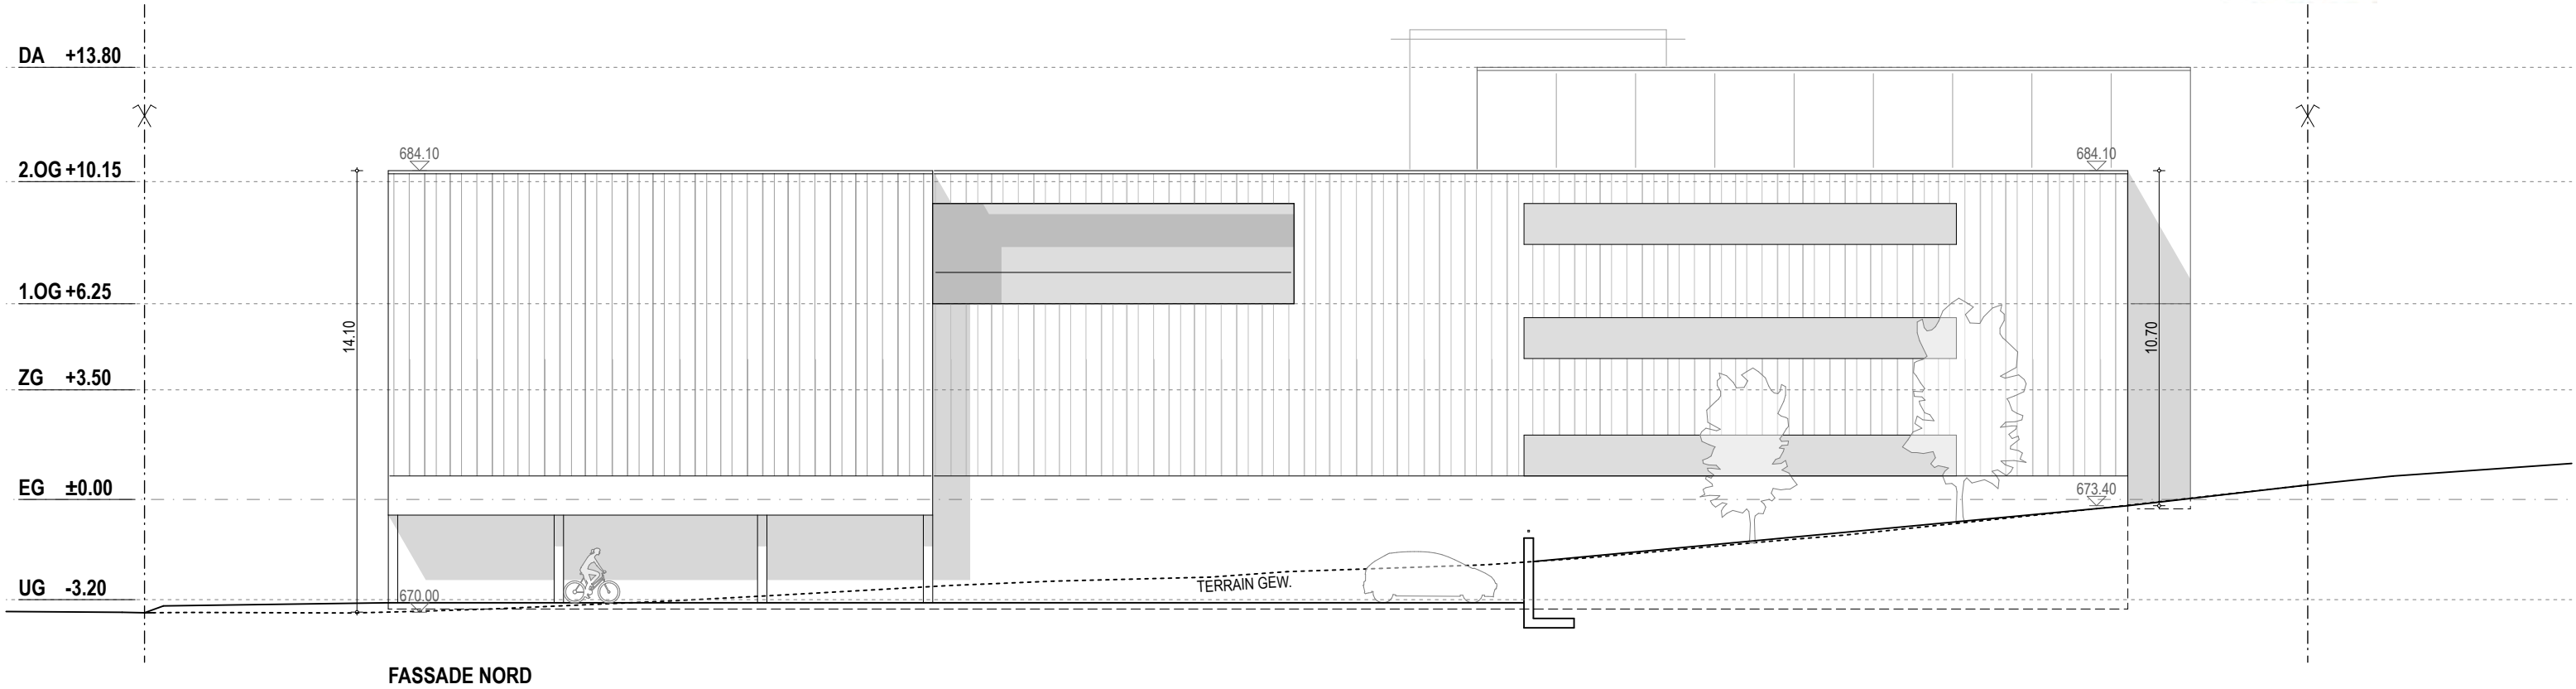


FASSADE NORD

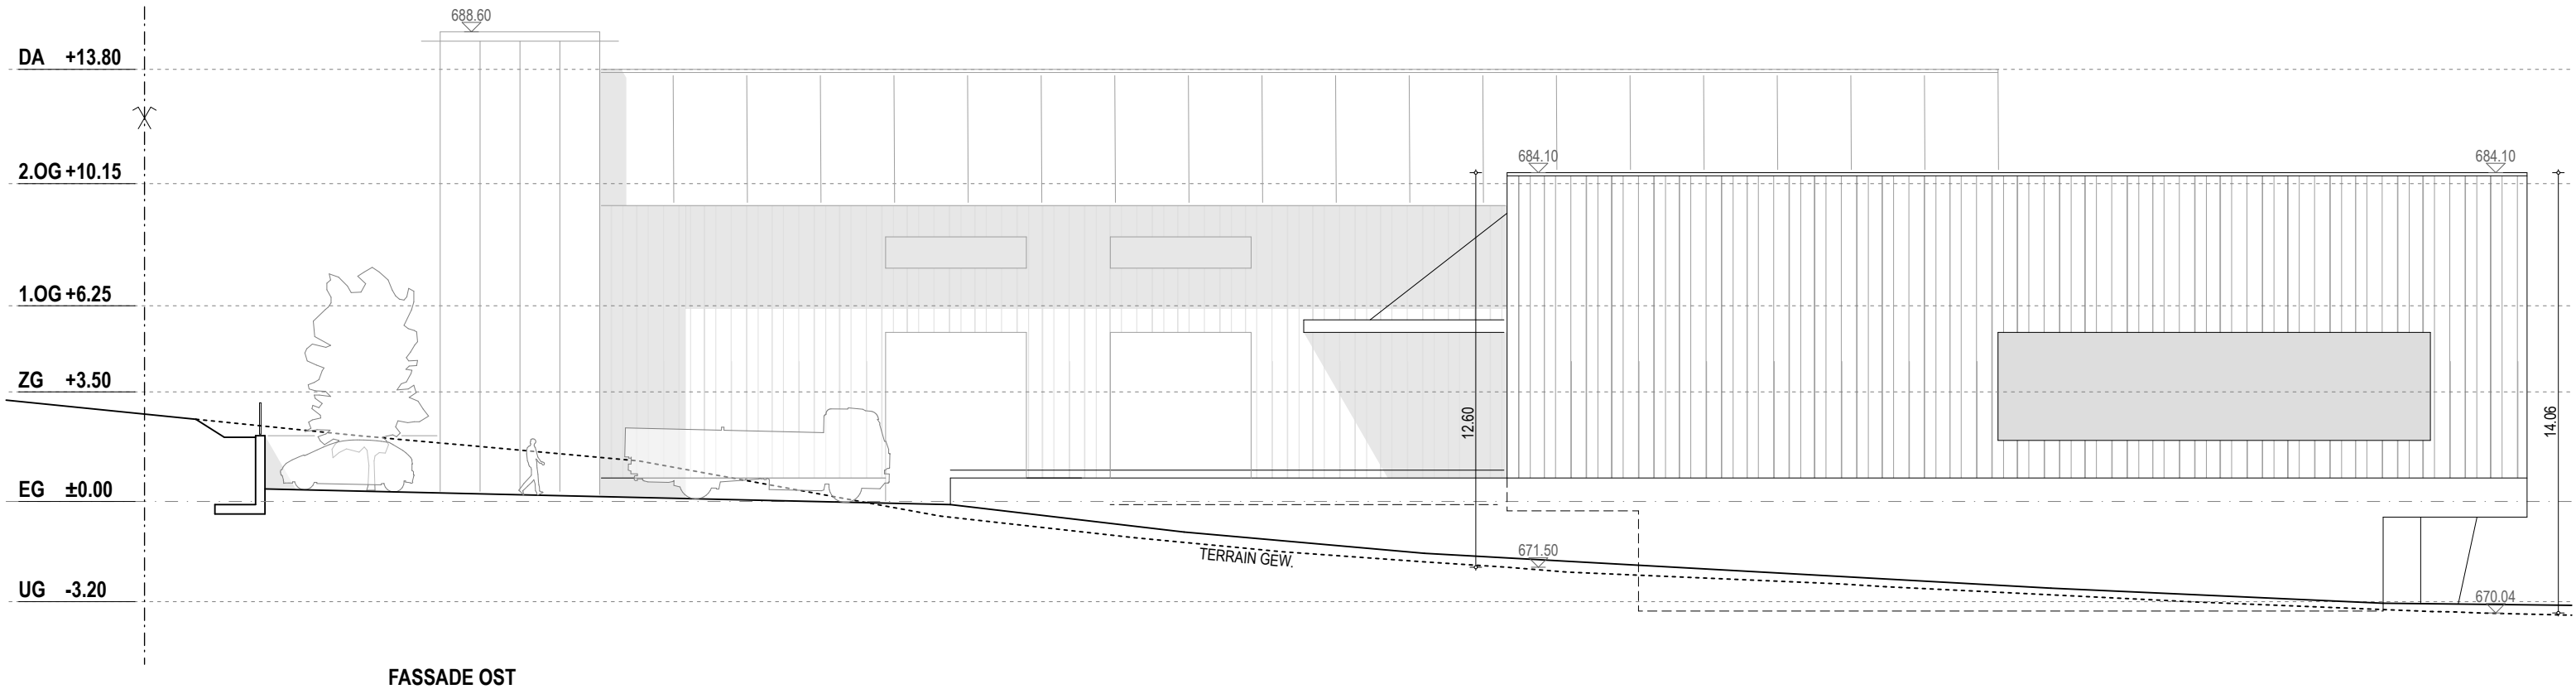


FASSADE OST

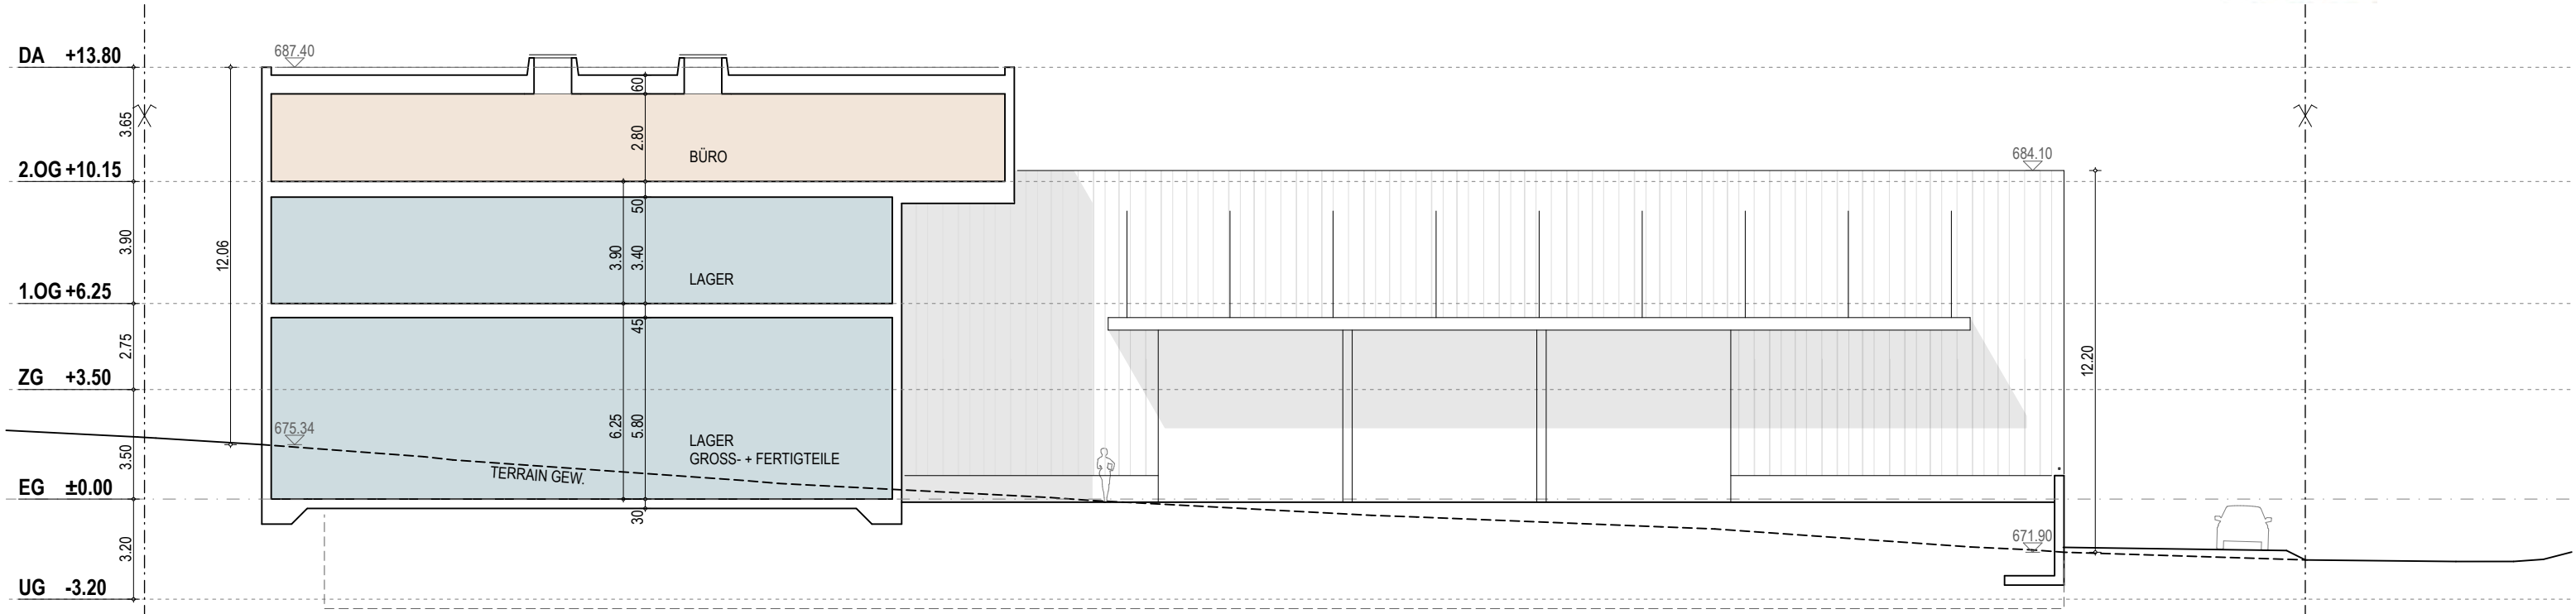

FASSADE SÜD

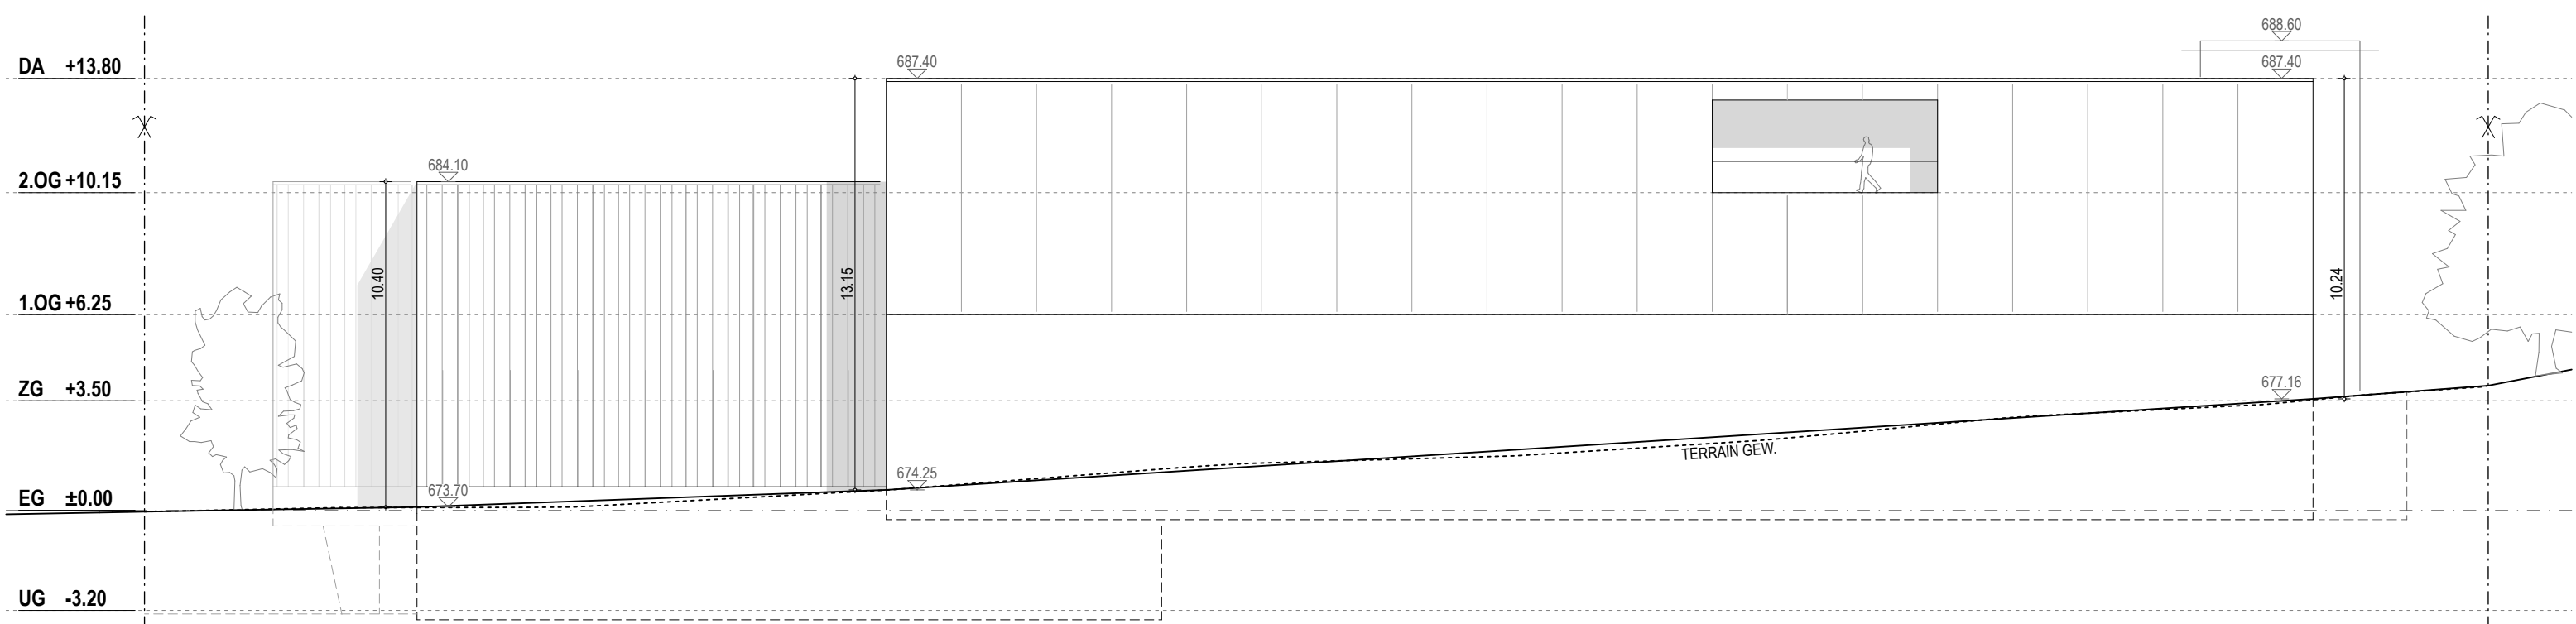

FASSADE WEST

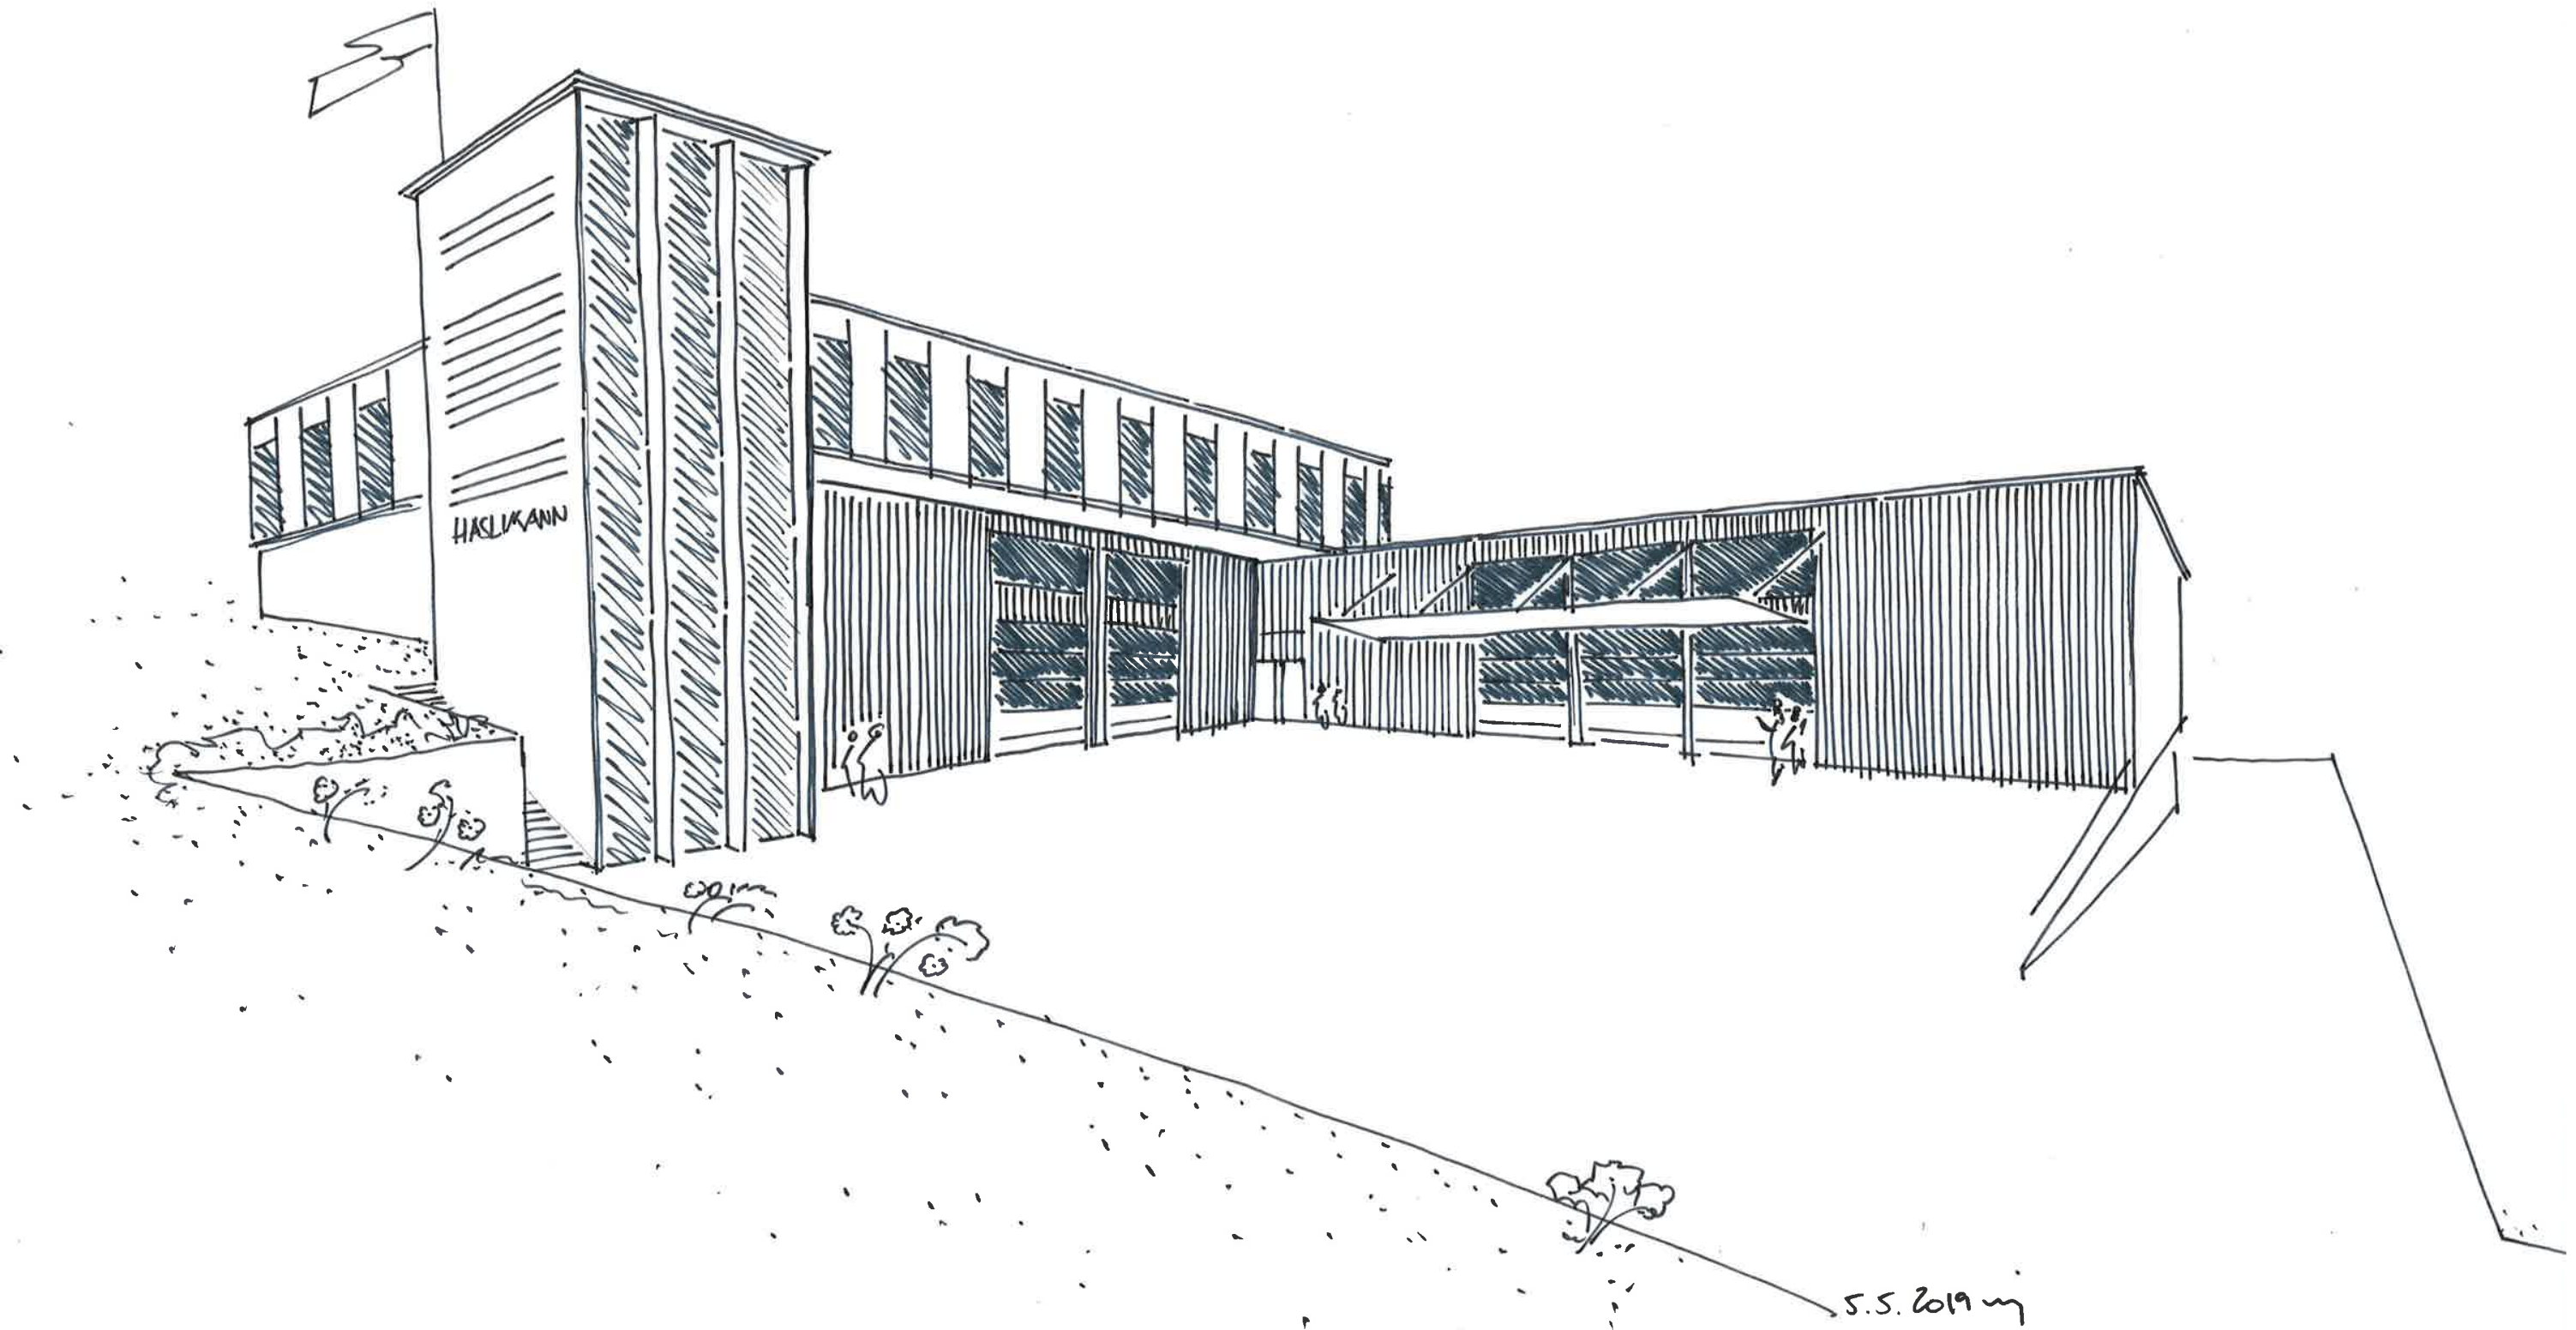

5.5.2019